

ΑΝΤ. ΕΡΓΩΝ
Υ. ΥΠΗΡΕΣΙΑΣ
ΔΕΟΥΝΝΗΣ

Προς αναδότρωσιν
κτιρημάτων εις δάσιν
της κατασκευής της

ΚΑΤΑΣΤΑΣΗ ΤΗΣ
ΤΑΞΗΣ


ΔΙΑΓΡΑΜΜΑ
της δημοτικής
κατασκευής της

μετα-προβλεπόμενης
κατασκευής της
κατασκευής της

Μορφή - Σημεία. Τμήμα: κόμβος παλαιού δούρου παρὰ τῆς 2.0. 11+200

Κλίμακῃ 1:1000

- = 5184 M²
- = 4809 M²
- = 5255 M²
- = 4.552 M²
- = 19800 M²

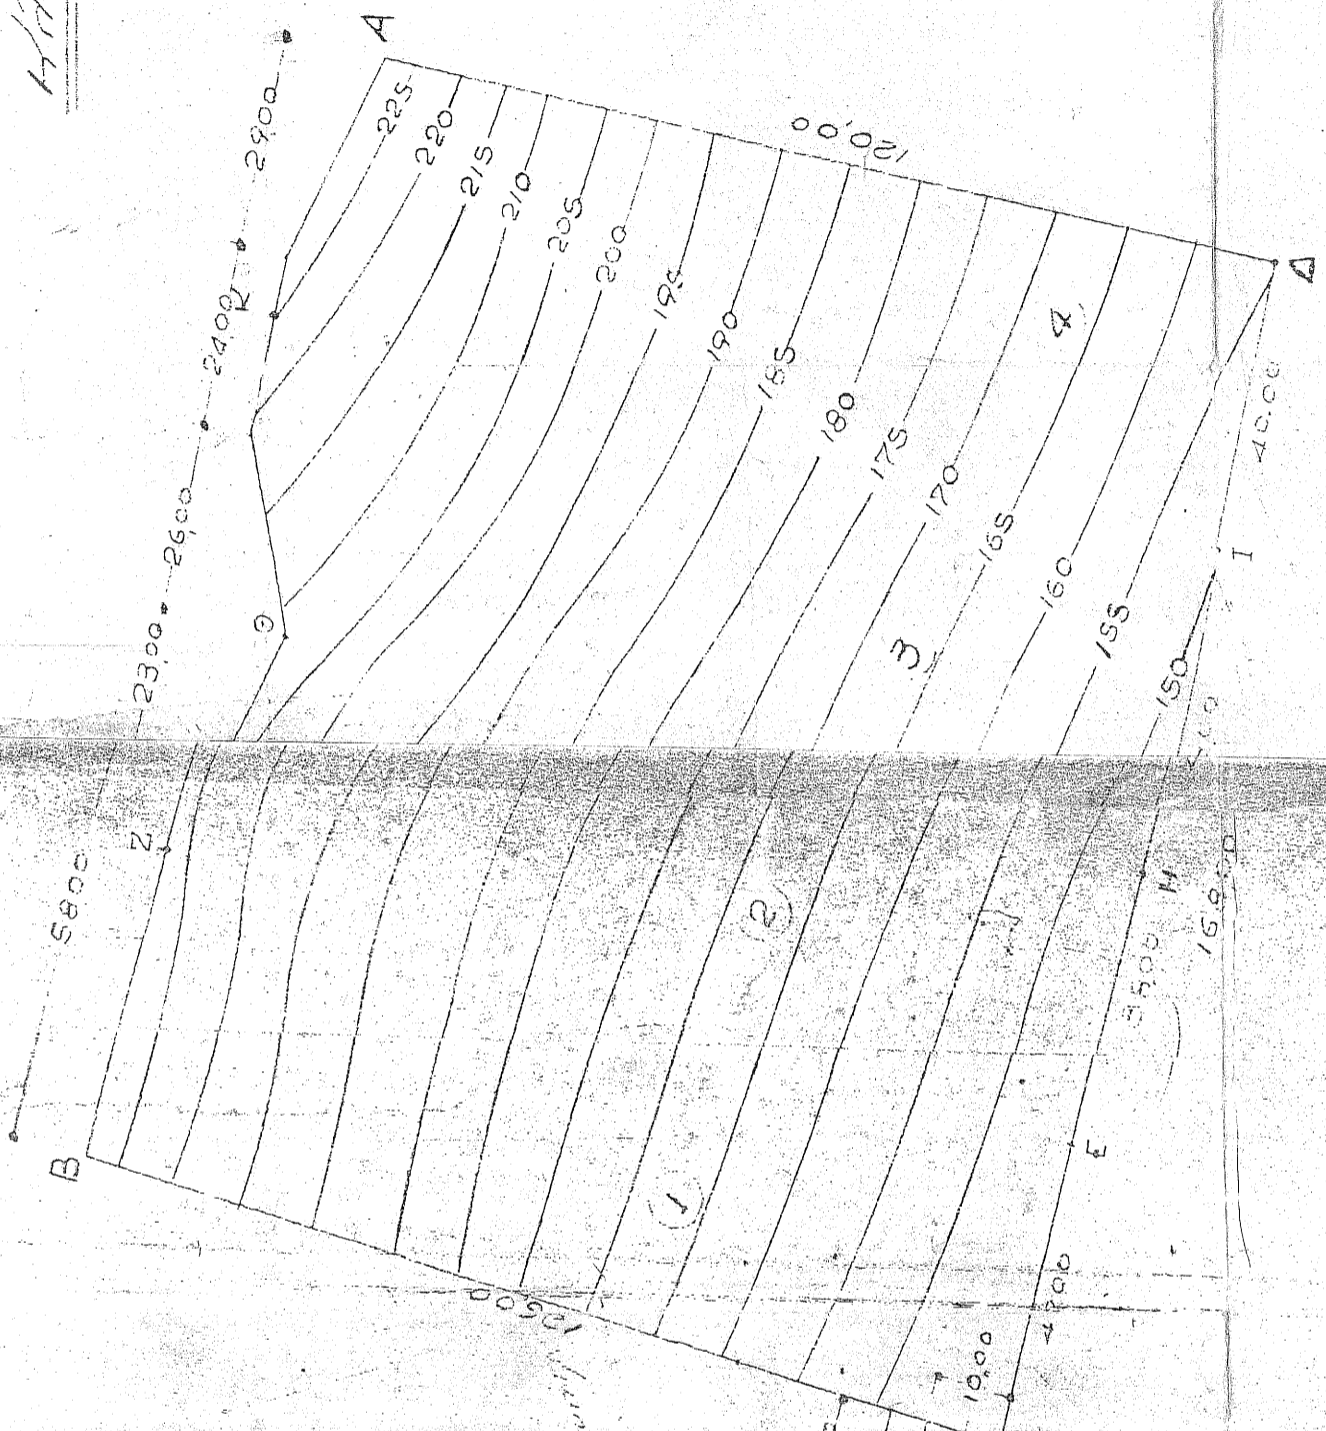

ΑΡΧ. ΑΝΤΙΣΤΑΣΗ
 ΒΑΣ. ΣΕΜΑΔΑΜΕ
 ΝΜΑ ΔΕ 221 Γουβ

1.6.7.4. Ομοίωμα στο Βόρειο

ΕΦΕΣΠΗΒΗ

Εν Πειραιώς τῷ 3-4-

1909

Ομοίωμα στο Βόρειο

(5)