

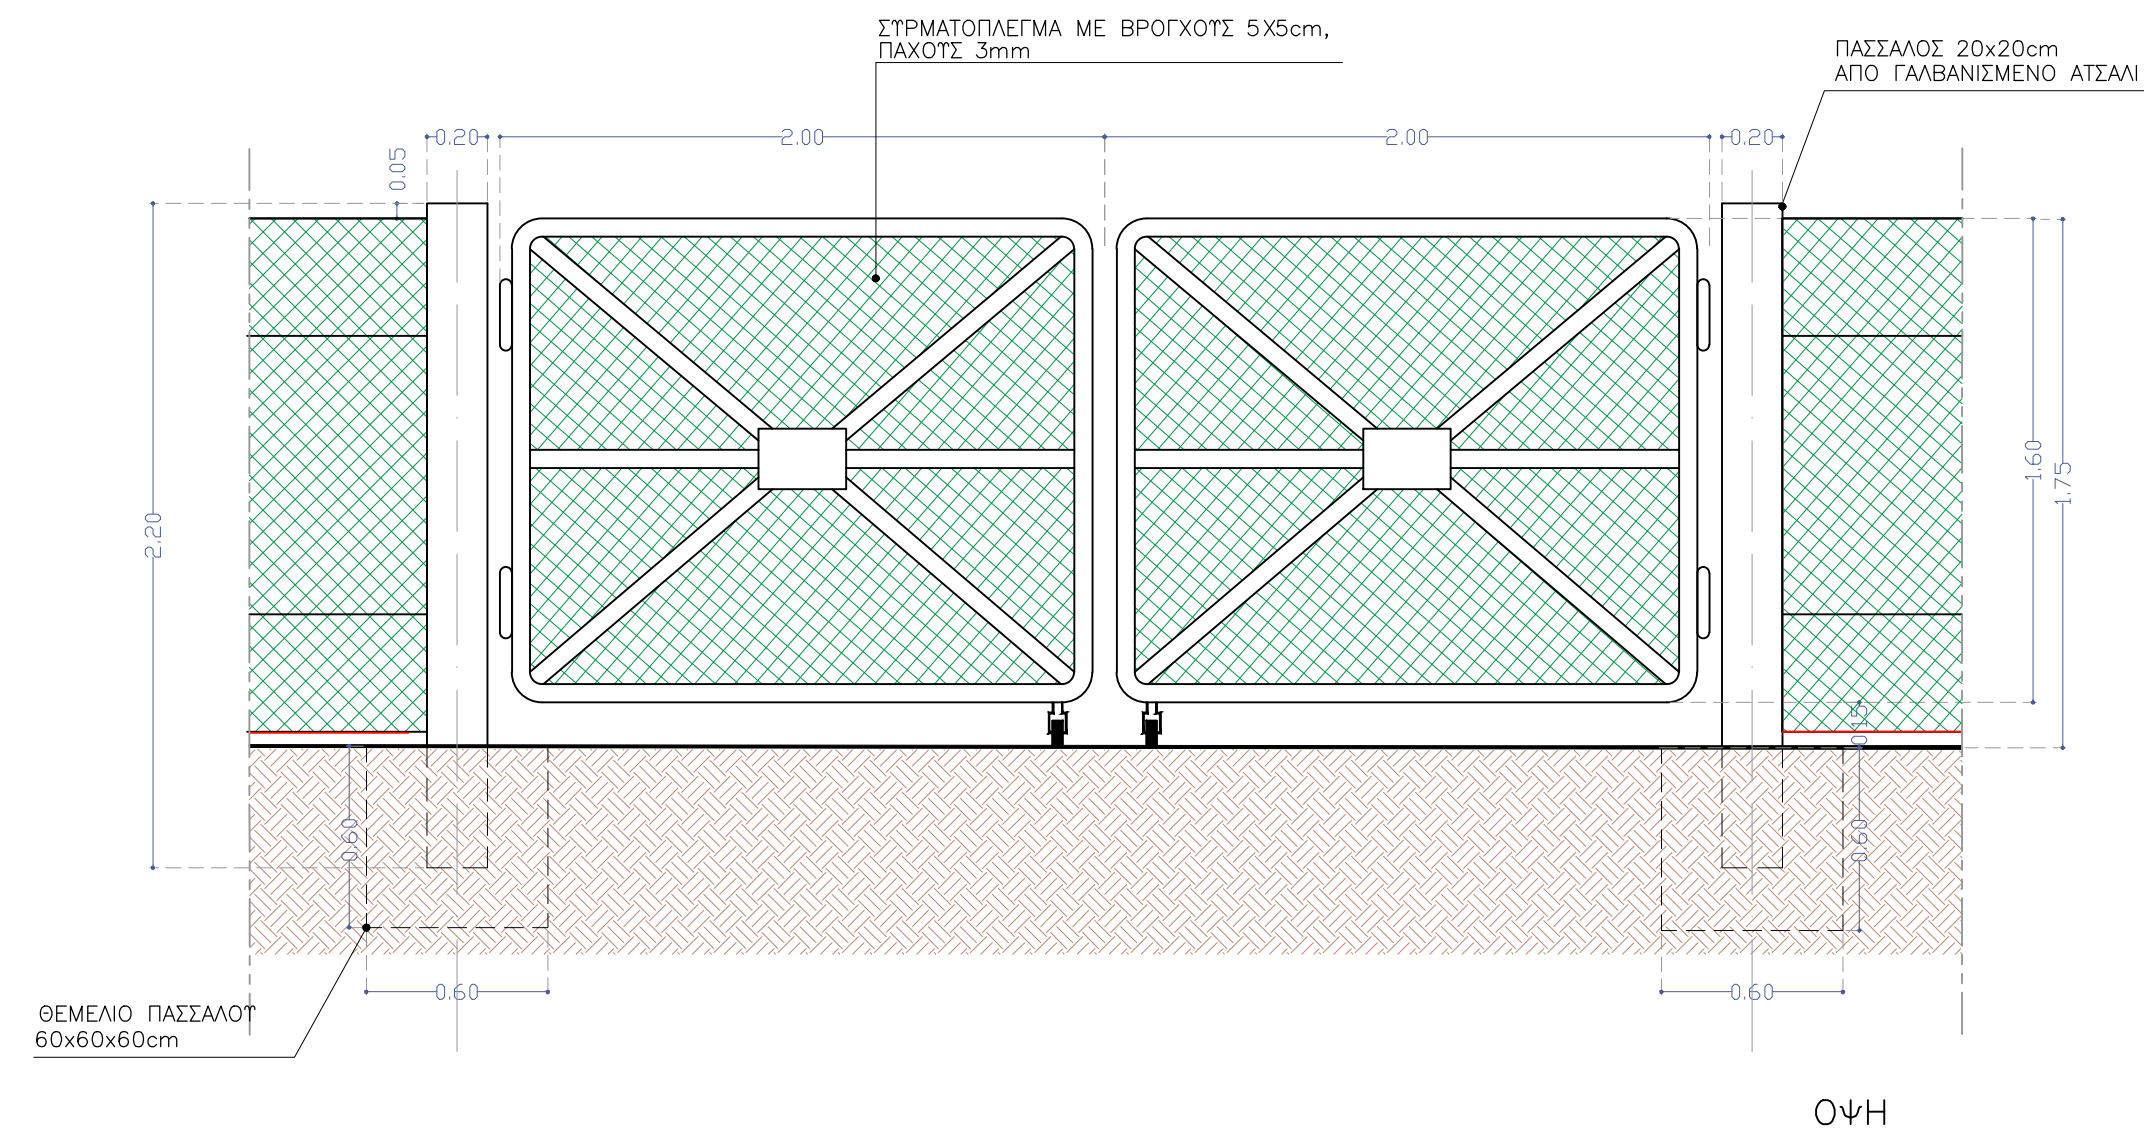
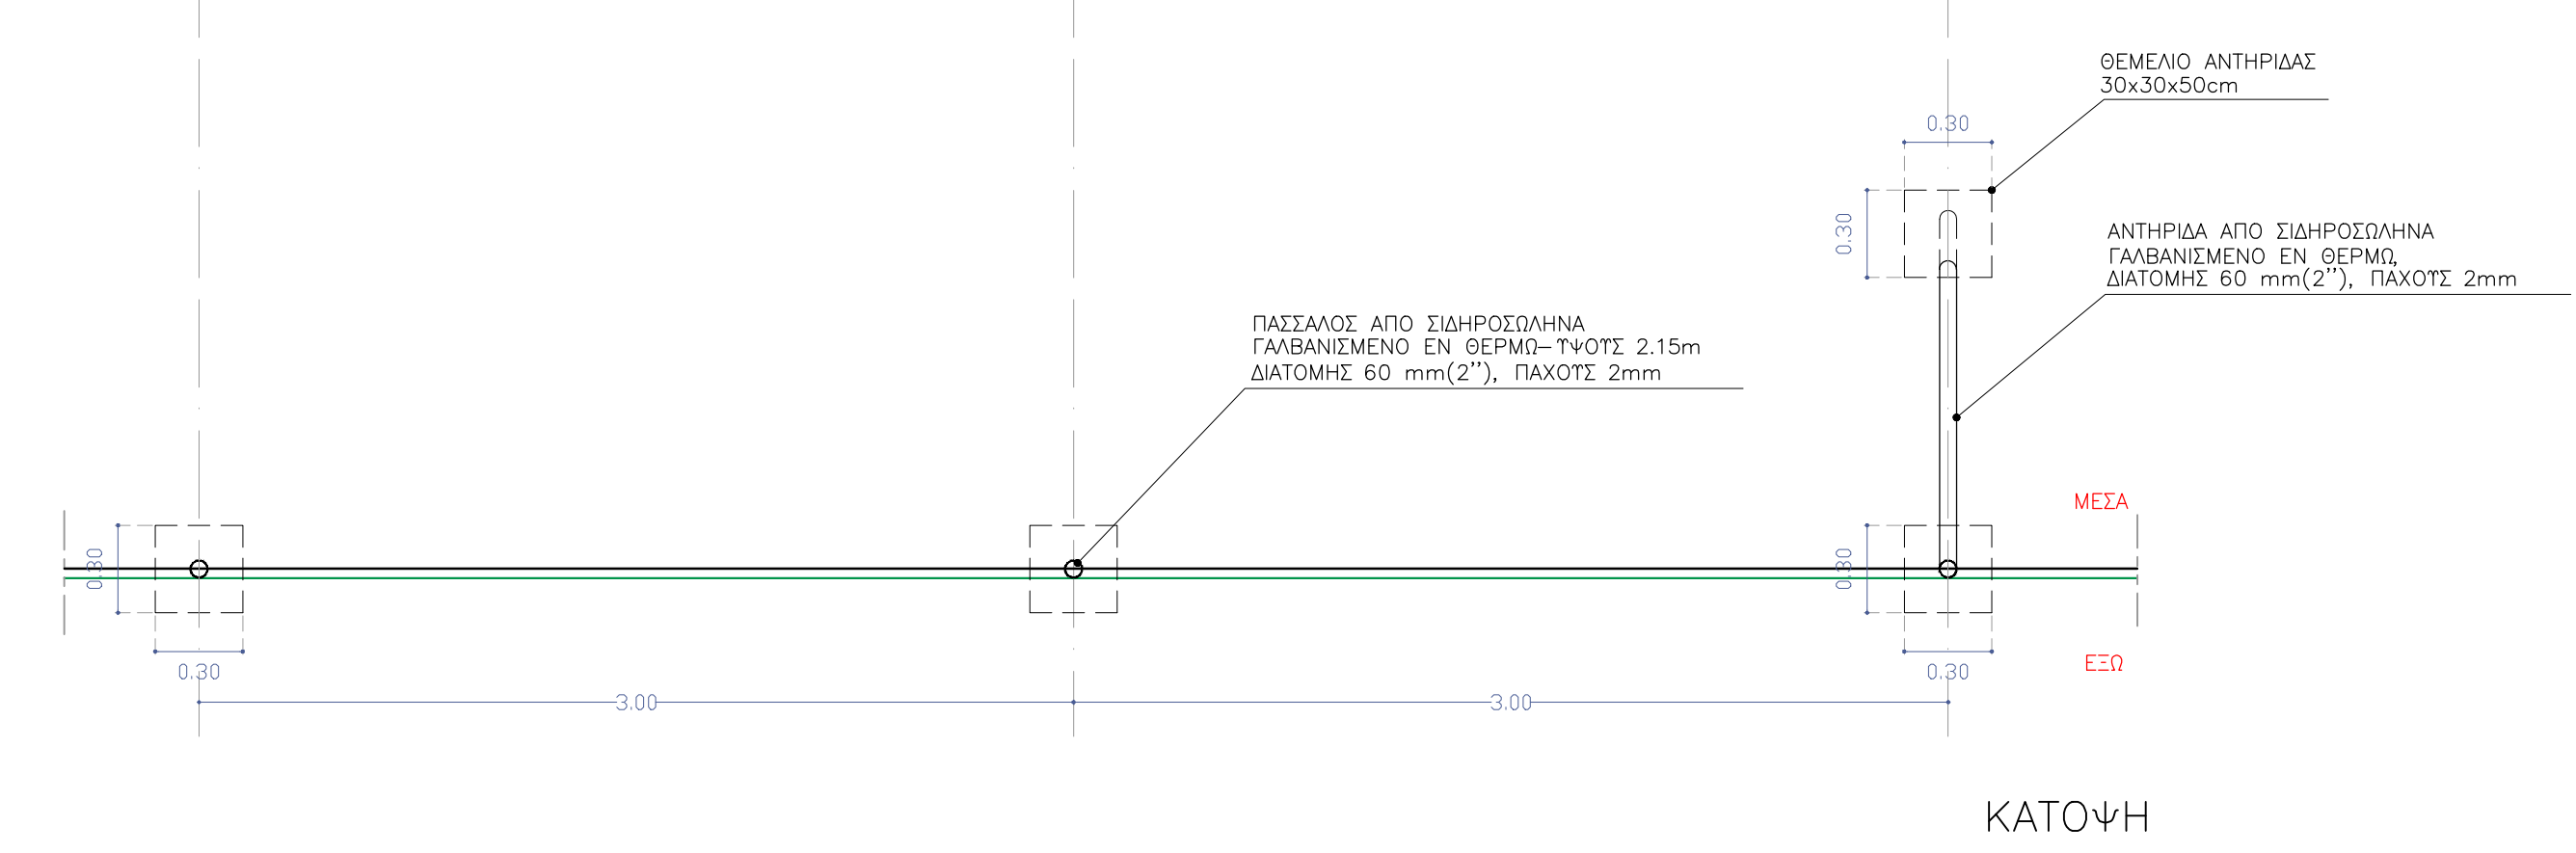


ΘΥΡΑ

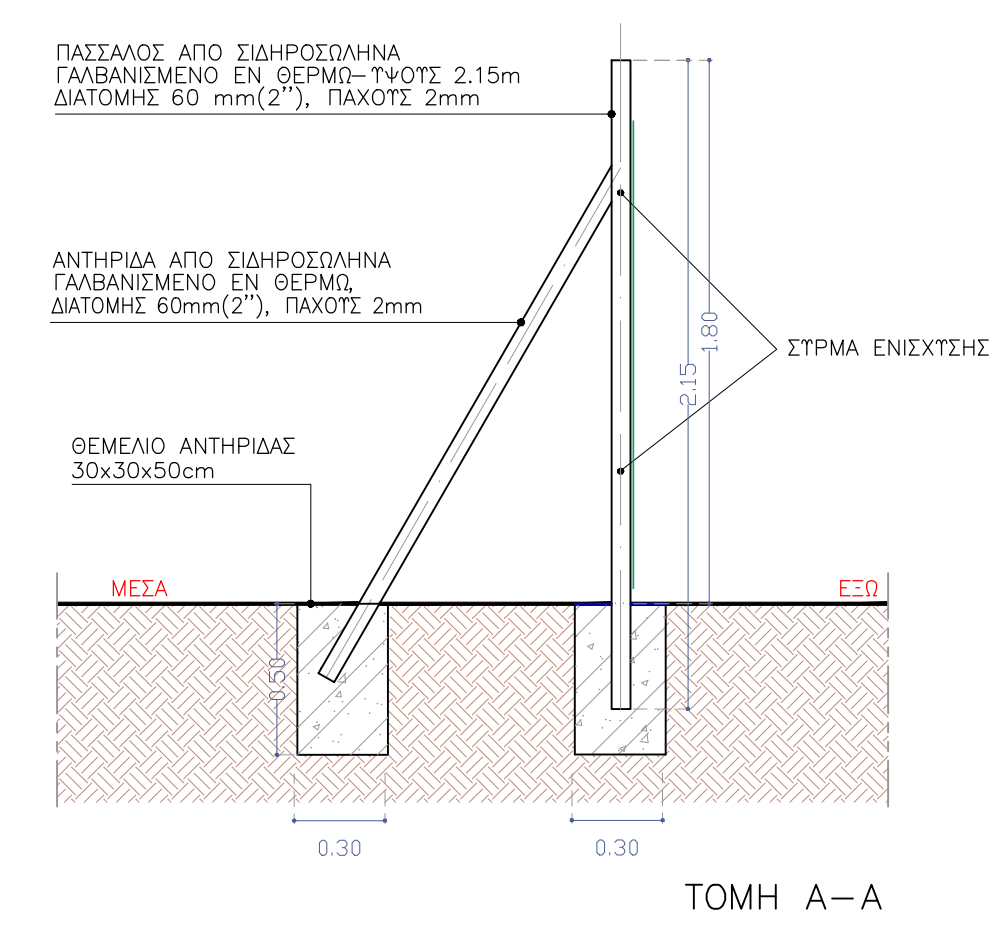

ΟΡΘΟΣΤΑΤΕΣ ΠΑΣΣΑΛΟΙ ΤΟΠΟΘΕΤΟΥΝΤΑΙ ΑΝΑ 3m ΤΡΕΧΟΝΤΟΣ ΜΗΚΟΥΣ ΠΕΡΙΦΡΑΞΗΣ
ΑΝΤΗΡΙΔΕΣ ΤΟΠΟΘΕΤΟΥΝΤΑΙ ΑΝΑ 9μ ΤΡΕΧΟΝΤΟΣ ΜΗΚΟΥΣ ΠΕΡΙΦΡΑΞΗΣ

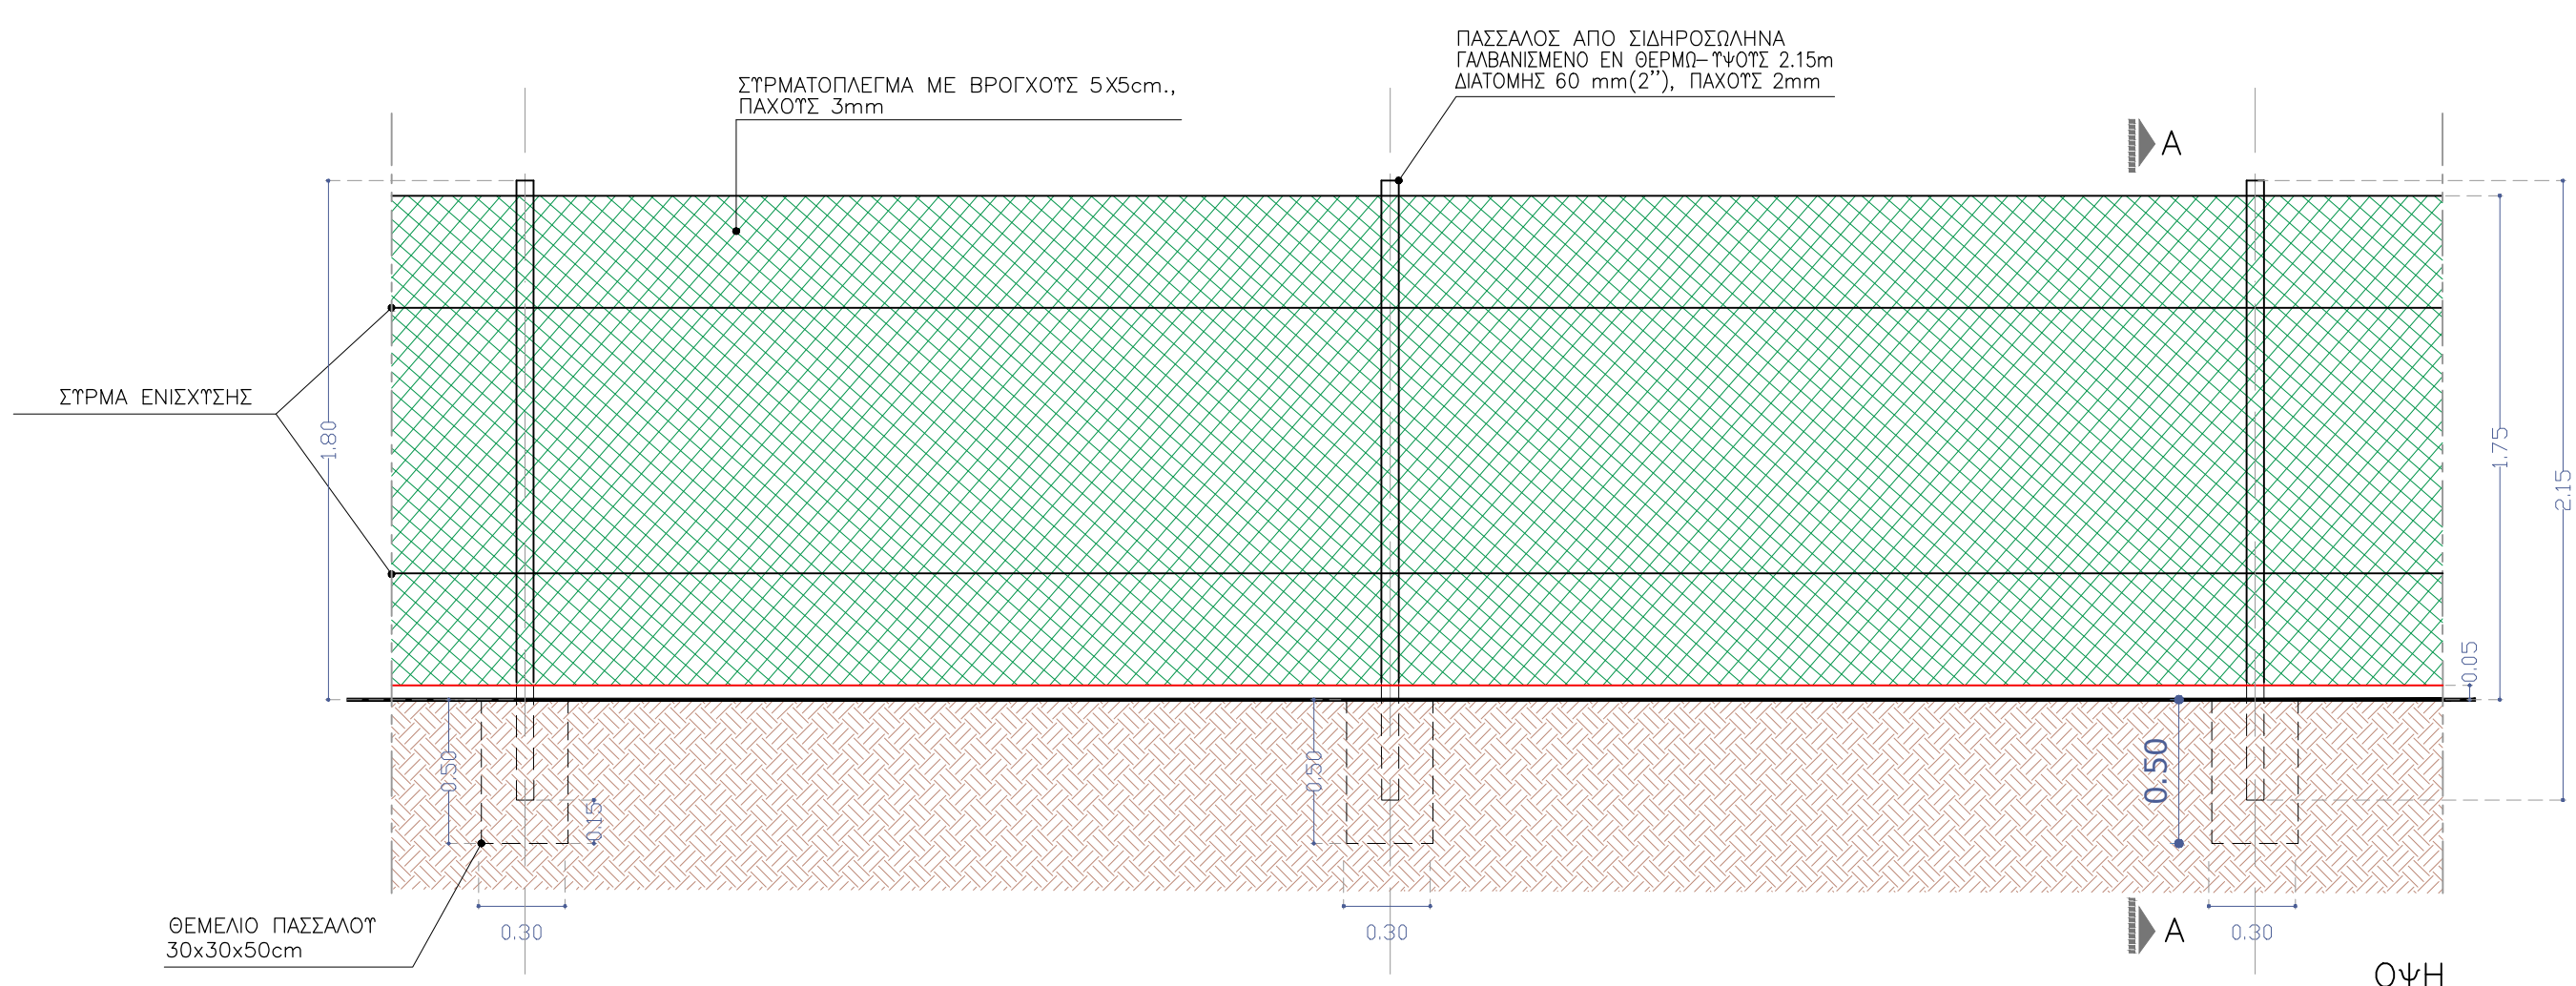

ΦΟΡΕΑΣ ΕΡΓΟΥ:  ΕΝΙΑΙΟΣ ΣΥΝΔΕΣΜΟΣ ΔΙΑΧΕΙΡΙΣΗΣ ΑΠΟΡΡΙΜΜΑΤΩΝ ΚΡΗΤΗΣ (ΕΣΔΑΚ)		
ΕΡΓΟ: ΠΙΛΟΤΙΚΗ ΜΟΝΑΔΑ ΠΑΡΑΓΩΓΗΣ ΒΙΟΠΛΑΣΤΙΚΟΥ ΣΤΟ ΠΛΑΙΣΙΟ ΤΟΥ ΠΡΟΓΡΑΜΜΑΤΟΣ "ΑΣΥΦΟΟΔ - ΑΠΟΦΕΥΚΤΑ ΚΑΙ ΜΗ ΤΡΟΦΙΚΑ ΥΠΟΛΕΙΜΜΑΤΑ: ΜΙΑ ΟΛΙΣΤΙΚΗ ΠΡΟΣΕΓΓΙΣΗ ΔΙΑΧΕΙΡΙΣΗΣ ΓΙΑ ΑΣΤΙΚΕΣ ΠΕΡΙΟΧΕΣ"		
ΚΥΡΙΑ ΑΡΧΗ: ΔΗΜΟΣ ΗΡΑΚΛΕΙΟΥ		
ΤΟ ΕΡΓΟ ΣΥΓΧΡΗΜΑΤΟΔΟΤΕΙΤΑΙ ΑΠΟ ΤΟ "ΕΥΡΩΠΑΪΚΟ ΤΑΜΕΙΟ ΠΕΡΙΦΕΡΕΙΑΚΗΣ ΑΝΑΠΤΥΞΗΣ (ΕΤΠΑ)" ΜΕΣΩ ΤΗΣ ΠΡΩΤΟΒΟΥΛΙΑΣ "ΑΣΤΙΚΕΣ ΚΑΙΝΟΤΟΜΕΣ ΔΡΑΣΕΙΣ (UIA)"  		
ΜΕΛΕΤΗ: ΑΡΧΙΤΕΚΤΟΝΙΚΗ ΜΕΛΕΤΗ		
ΑΡ. ΣΧΕΔΙΟΥ: A10	ΤΙΤΛΟΣ ΘΕΜΑΤΟΣ: ΠΕΡΙΦΡΑΓΜΑ - ΘΥΡΑ ΕΙΣΟΔΟΥ ΚΑΤΩΦΗ, ΤΟΜΗ, ΟΨΗ	ΚΛΙΜΑΚΑ: 1/25
ΣΥΝΤΑΧΘΗΚΕ:  ENVIROPLAN S.A. Consultants & Engineers Περικλέους 23 & Ηρας, 15344 Γέρακας Τηλ: 210 6105127/128 Fax: 210 6105138 Email: info@enviroplan.gr	ΣΦΡΑΓΙΔΑ - ΥΠΟΓΡΑΦΗ	
ΓΙΑ ΤΟΝ ΕΣΔΑΚ ΣΦΡΑΓΙΔΑ - ΥΠΟΓΡΑΦΗ	ΕΛΕΧΘΗΚΕ - ΘΕΩΡΗΘΗΚΕ ΣΦΡΑΓΙΔΑ - ΥΠΟΓΡΑΦΗ	
ΔΕΚΕΜΒΡΙΟΣ 2020		