


+0.00=16.50

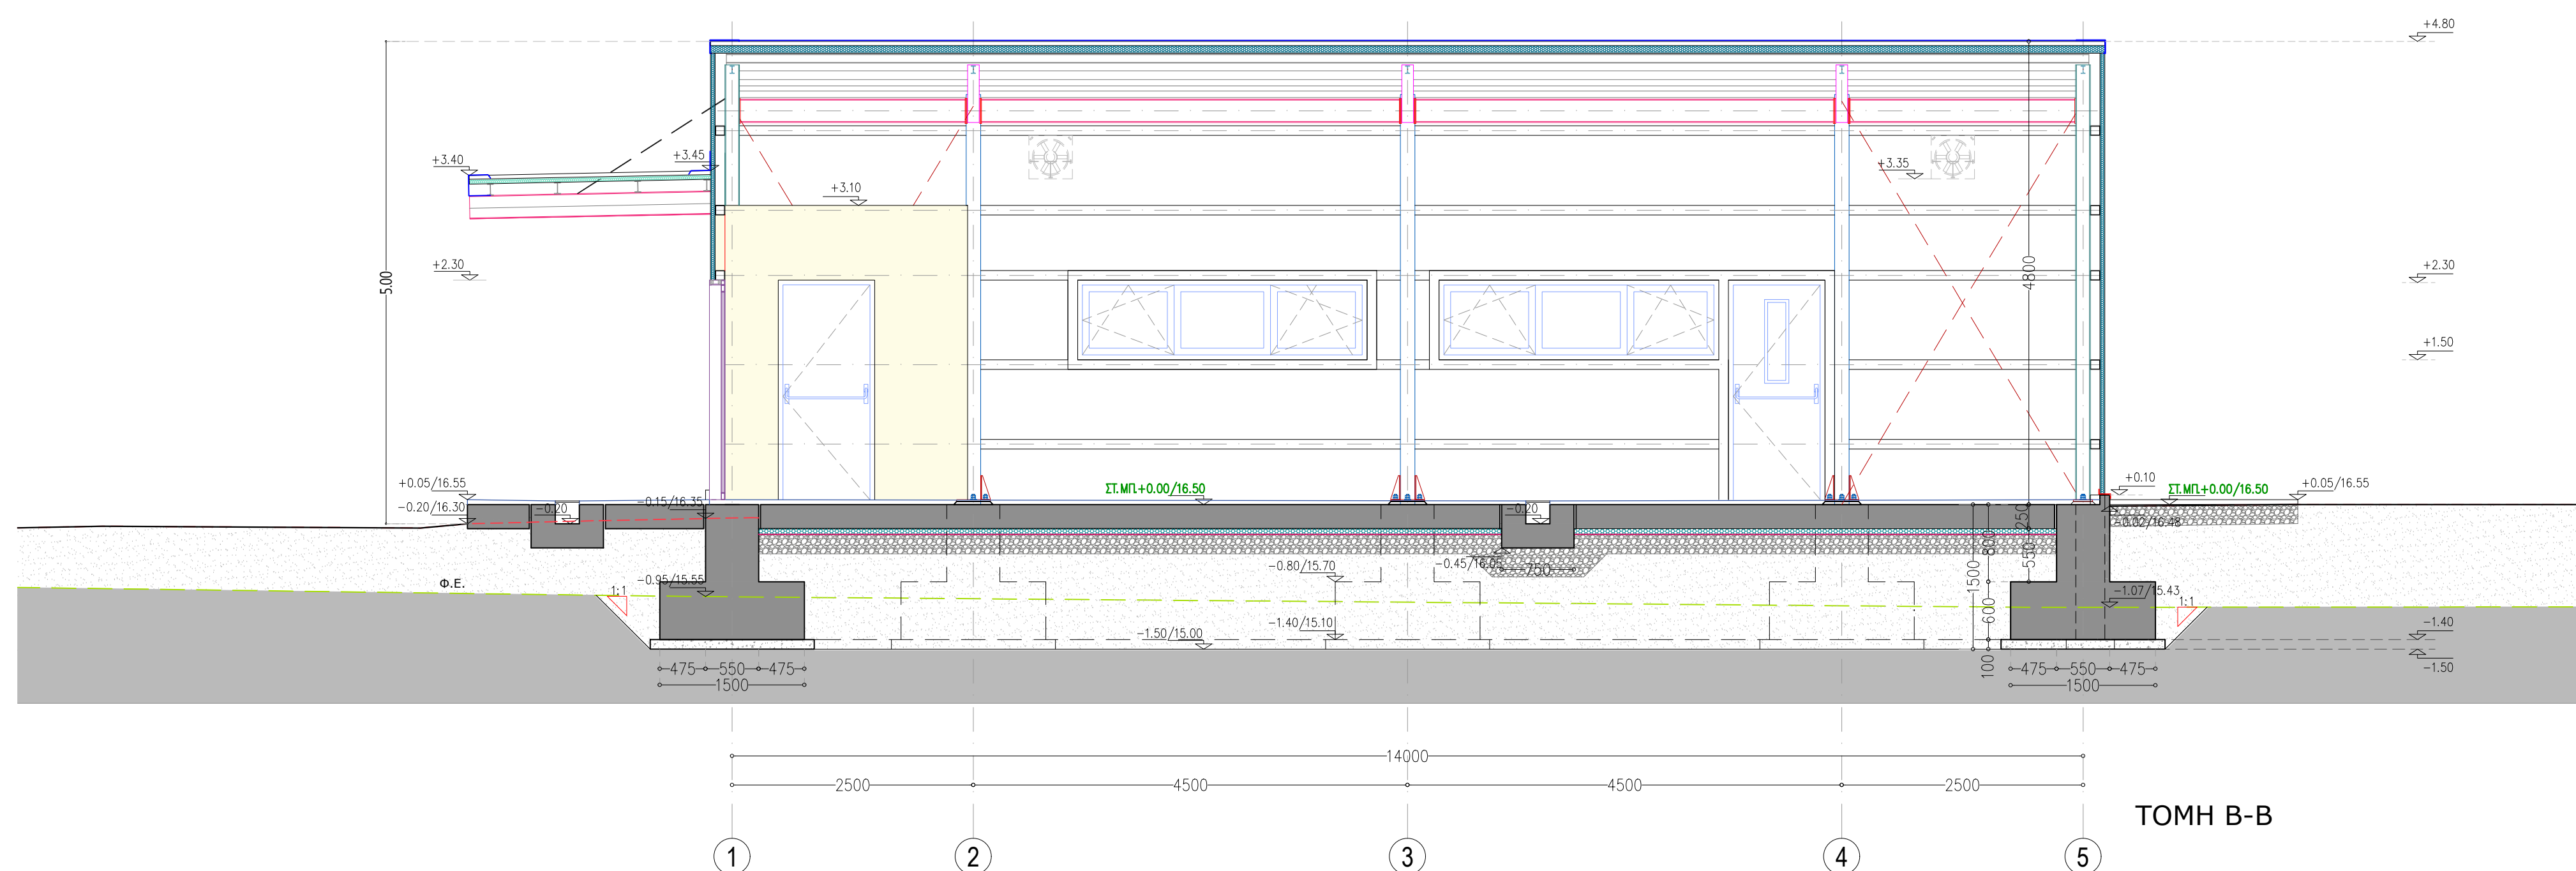

ΤΟΜΗ Β-Β

ΦΟΡΕΑΣ ΕΡΓΟΥ:  ΕΝΙΑΙΟΣ ΣΥΝΔΕΣΜΟΣ ΔΙΑΧΕΙΡΙΣΗΣ ΑΠΟΡΡΙΜΜΑΤΩΝ ΚΡΗΤΗΣ (ΕΣΔΑΚ)		
ΕΡΓΟ: ΠΙΛΟΤΙΚΗ ΜΟΝΑΔΑ ΠΑΡΑΓΩΓΗΣ ΒΙΟΠΛΑΣΤΙΚΟΥ ΣΤΟ ΠΛΑΙΣΙΟ ΤΟΥ ΠΡΟΓΡΑΜΜΑΤΟΣ "ΑΖΥFOOD – ΑΠΟΦΕΥΚΤΑ ΚΑΙ ΜΗ ΤΡΟΦΙΚΑ ΥΠΟΛΕΙΜΜΑΤΑ: ΜΙΑ ΟΛΙΣΤΙΚΗ ΠΡΟΣΕΓΓΙΣΗ ΔΙΑΧΕΙΡΙΣΗΣ ΓΙΑ ΑΣΤΙΚΕΣ ΠΕΡΙΟΧΕΣ"		
ΚΥΡΙΑ ΑΡΧΗ: ΔΗΜΟΣ ΗΡΑΚΛΕΙΟΥ		
ΤΟ ΕΡΓΟ ΣΥΓΧΡΗΜΑΤΟΔΟΤΕΙΤΑΙ ΑΠΟ ΤΟ "ΕΥΡΩΠΑΪΚΟ ΤΑΜΕΙΟ ΠΕΡΙΦΕΡΕΙΑΚΗΣ ΑΝΑΠΤΥΞΗΣ (ΕΤΠΑ)" ΜΕΣΩ ΤΗΣ ΠΡΩΤΟΒΟΥΛΙΑΣ "ΑΣΤΙΚΕΣ ΚΑΙΝΟΤΟΜΕΣ ΔΡΑΣΕΙΣ (UIA)"  		
ΜΕΛΕΤΗ: ΑΡΧΙΤΕΚΤΟΝΙΚΗ ΜΕΛΕΤΗ		
ΑΡ. ΣΧΕΔΙΟΥ: A5	ΤΙΤΛΟΣ ΘΕΜΑΤΟΣ: ΚΤΙΡΙΟ ΠΙΛΟΤΙΚΗΣ ΜΟΝΑΔΑΣ ΤΟΜΕΣ	ΚΛΙΜΑΚΑ: 1/50
ΣΥΝΤΑΧΘΗΚΕ:  ENVIROPLAN S.A. Consultants & Engineers Περικλέους 23 & Ήρας, 15344 Γέρακας Τηλ: 210 6105127/128 Fax: 210 6105138 Email: info@enviroplan.gr		ΣΦΡΑΓΙΔΑ – ΥΠΟΓΡΑΦΗ
ΓΙΑ ΤΟΝ ΕΣΔΑΚ ΣΦΡΑΓΙΔΑ – ΥΠΟΓΡΑΦΗ		ΕΛΕΧΘΗΚΕ – ΘΕΩΡΗΘΗΚΕ ΣΦΡΑΓΙΔΑ – ΥΠΟΓΡΑΦΗ
ΔΕΚΕΜΒΡΙΟΣ 2020		