


ΟΨΗ 2-2

+0.00=16.50

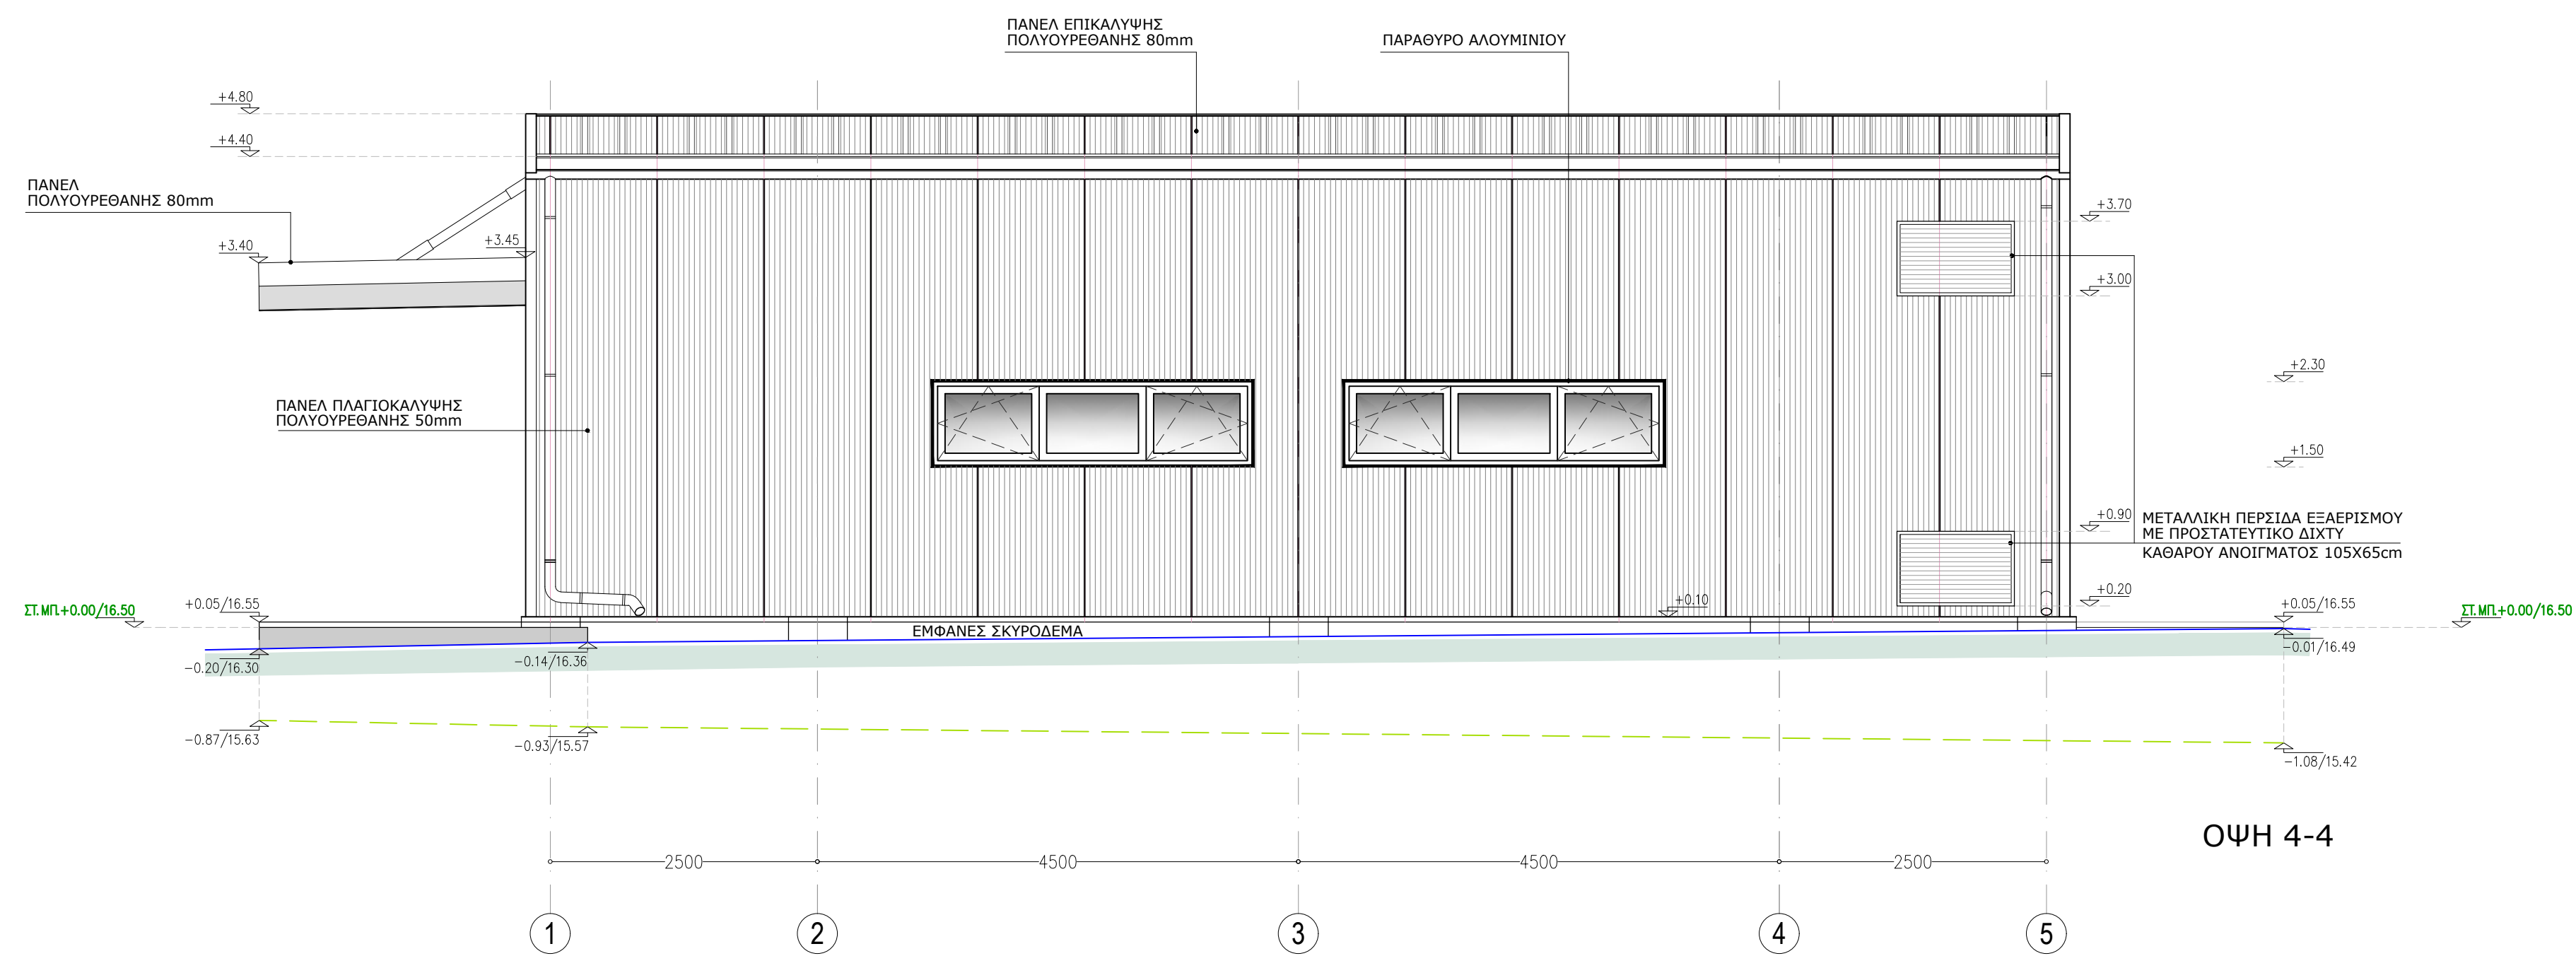

ΟΨΗ 4-4

ΦΟΡΕΑΣ ΕΡΓΟΥ:		 ΕΝΙΑΙΟΣ ΣΥΝΔΕΣΜΟΣ ΔΙΑΧΕΙΡΙΣΗΣ ΑΠΟΡΡΙΜΜΑΤΩΝ ΚΡΗΤΗΣ (ΕΣΔΑΚ)	
ΕΡΓΟ:		ΠΙΛΟΤΙΚΗ ΜΟΝΑΔΑ ΠΑΡΑΓΩΓΗΣ ΒΙΟΠΛΑΣΤΙΚΟΥ ΣΤΟ ΠΛΑΙΣΙΟ ΤΟΥ ΠΡΟΓΡΑΜΜΑΤΟΣ "ΑΖΥFOOD – ΑΠΟΦΕΥΚΤΑ ΚΑΙ ΜΗ ΤΡΟΦΙΚΑ ΥΠΟΛΕΙΜΜΑΤΑ: ΜΙΑ ΟΛΙΣΤΙΚΗ ΠΡΟΣΕΓΓΙΣΗ ΔΙΑΧΕΙΡΙΣΗΣ ΓΙΑ ΑΣΤΙΚΕΣ ΠΕΡΙΟΧΕΣ"	
ΚΥΡΙΑ ΑΡΧΗ:		ΔΗΜΟΣ ΗΡΑΚΛΕΙΟΥ	
ΜΕΛΕΤΗ:		ΑΡΧΙΤΕΚΤΟΝΙΚΗ ΜΕΛΕΤΗ	
ΑΡ. ΣΧΕΔΙΟΥ:	ΤΙΤΛΟΣ ΘΕΜΑΤΟΣ:	ΚΑΙΜΑΚΑ:	
A7	ΚΤΙΡΙΟ ΠΙΛΟΤΙΚΗΣ ΜΟΝΑΔΑΣ ΟΨΕΙΣ 2-2 & 4-4	1:50	
ΣΥΝΤΑΞΗΚΕ:		ΣΦΡΑΓΙΔΑ – ΥΠΟΓΡΑΦΗ	
 ENVIROPLAN S.A. Consultants & Engineers Περικλέους 23 & Ήρας, 15344 Γέρακας Τηλ: 210 6105127/128 Fax: 210 6105138 Email: info@envioplan.gr			
ΓΙΑ ΤΟΝ ΕΣΔΑΚ ΣΦΡΑΓΙΔΑ – ΥΠΟΓΡΑΦΗ		ΕΛΕΧΘΗΚΕ – ΘΕΩΡΗΘΗΚΕ ΣΦΡΑΓΙΔΑ – ΥΠΟΓΡΑΦΗ	
ΔΕΚΕΜΒΡΙΟΣ 2020			