ΔΙΑΓΡΑΜΜΑ ΔΙΑΝΟΜΗΣ

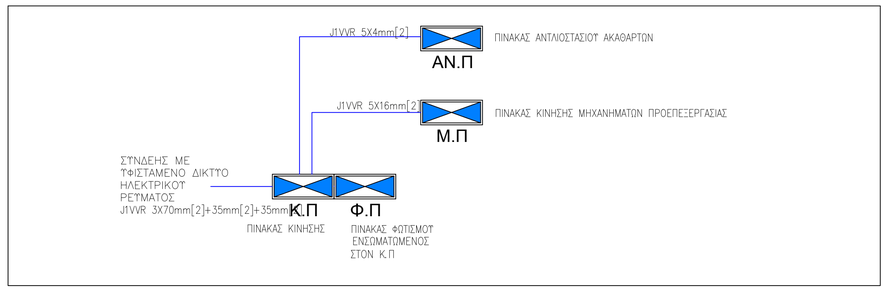

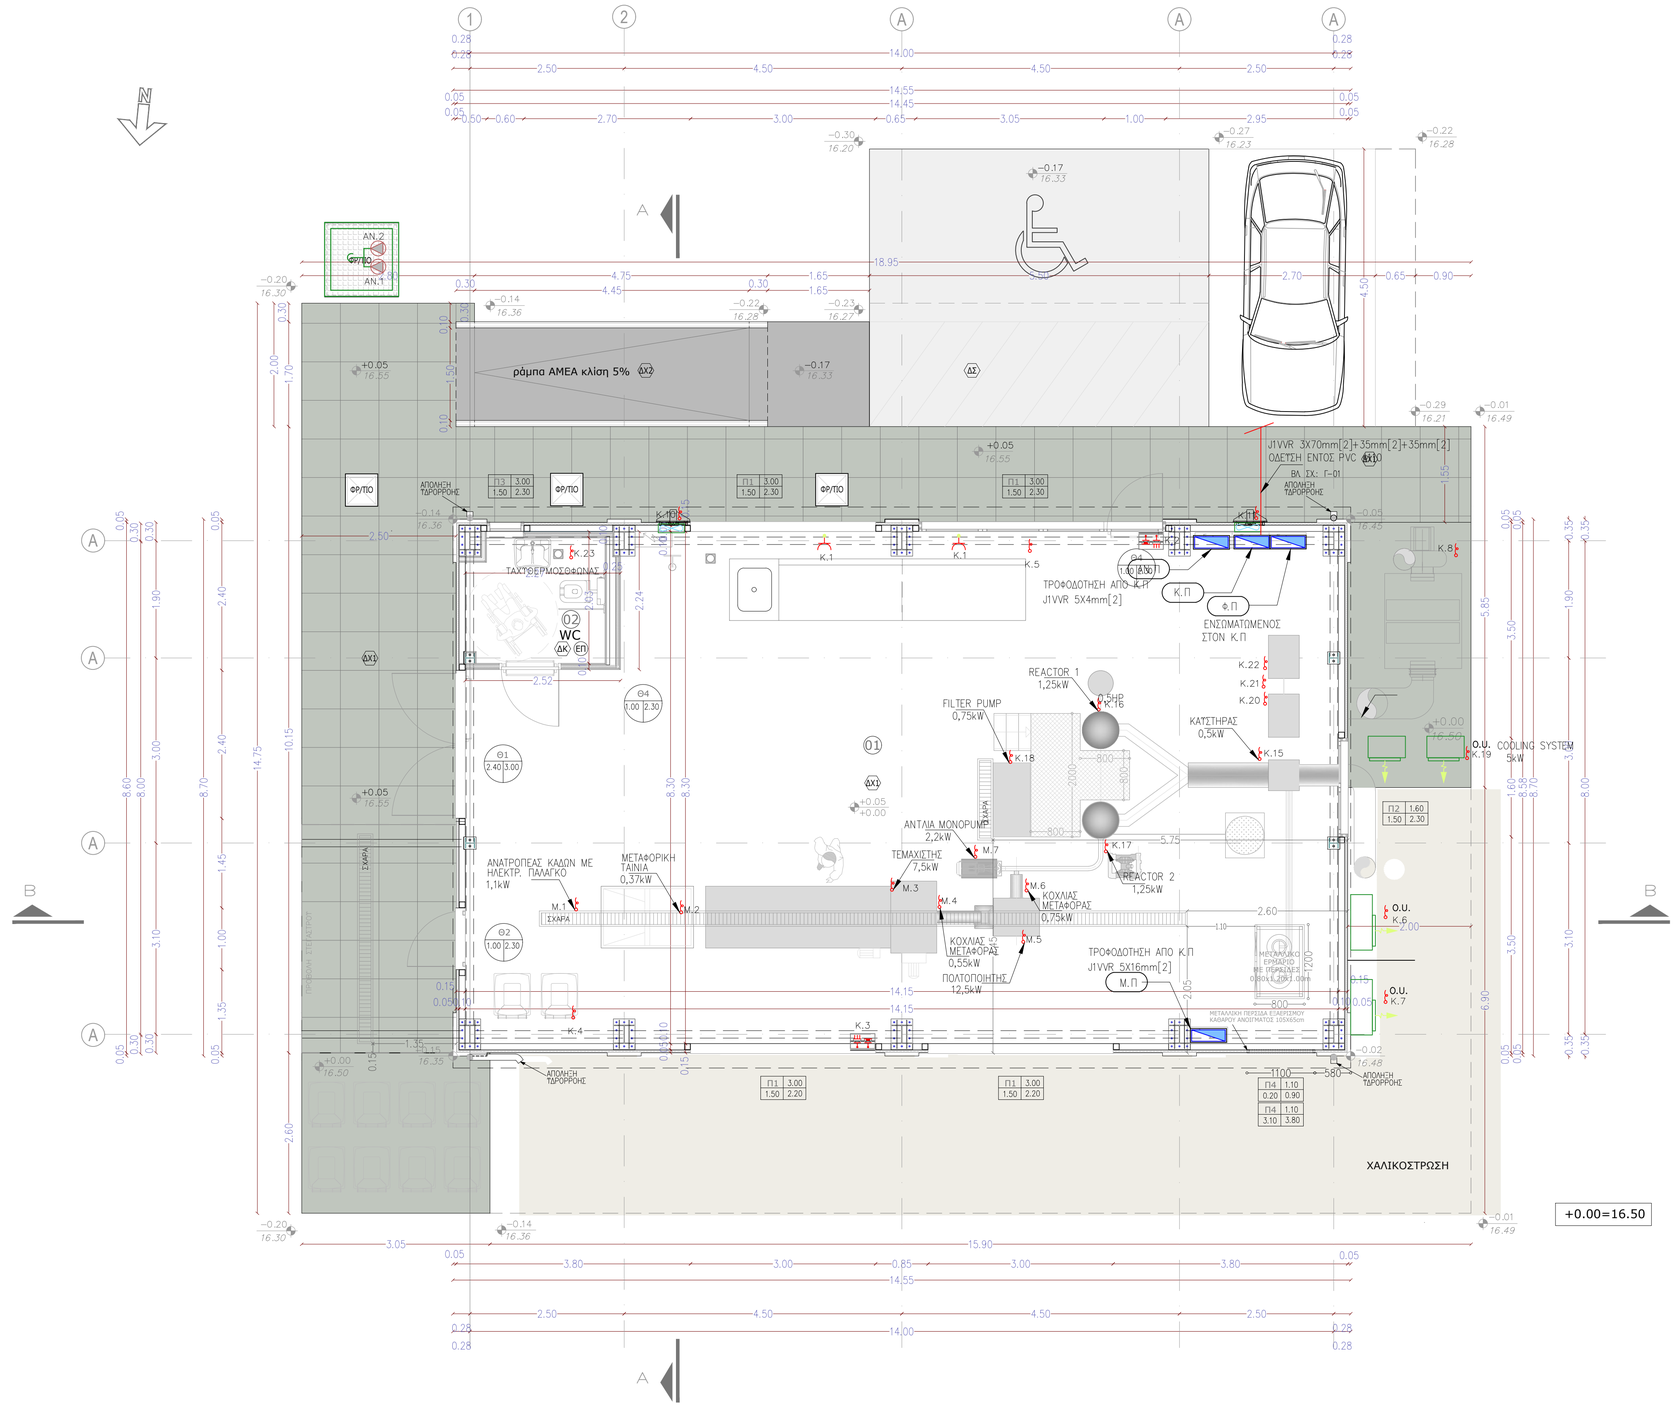

ΥΠΟΜΝΗΜΑ ΣΥΜΒΟΛΩΝ

- ΤΡΟΦΟΔΟΤΙΚΟ ΚΑΛΩΔΙΟ ΙΣΧΥΡΩΝ ΡΕΥΜΑΤΩΝ
- ΙΣΟΔΥΝΑΜΙΚΟΣ ΖΥΓΟΣ
- ΡΕΥΜΑΤΟΔΟΤΗΣ
- ΕΡΜΑΡΙΟ ΡΕΥΜΑΤΟΔΟΤΩΝ, ΜΕ ΕΝΣΩΜΑΤΩΜΕΝΟΥΣ ΔΙΑΚΟΠΤΕΣ– ΑΣΦΑΛΕΙΣ– ΡΕΛΕ ΔΙΑΦΥΓΗΣ. ΠΕΡΙΛΑΜΒΑΝΕΙ: ΜΙΑ ΠΡΙΖΑ 1Φ 16Α ΑΣΦΑΛΕΙΑΣ, ΜΙΑ ΠΡΙΖΑ 3– ΠΟΛΙΚΗ 16Α ΚΑΙ ΜΙΑ ΠΡΙΖΑ 5– ΠΟΛΙΚΗ 32Α
- ΠΑΡΟΧΗ ΜΗΧΑΝΗΜΑΤΩΝ
- ΕΣΧΑΡΑ ΚΑΛΩΔΙΩΝ
- ΠΙΝΑΚΑΣ ΒΑΣΗΣ/ΑΝΑΓΚΗΣ
- χ.Π ΟΝΟΜΑΣΙΑ ΠΙΝΑΚΑ χ.Π

ΠΑΡΑΤΗΡΗΣΕΙΣ

ΟΛΑ ΤΑ ΣΗΜΕΙΑ ΤΡΟΦΟΔΟΤΗΣΗΣ ΤΩΝ ΜΗΧΑΝΗΜΑΤΩΝ ΚΑΘΩΣ ΚΑΙ ΟΙ ΙΣΧΥΣ ΑΤΤΩΝ ΘΑ ΕΠΙΒΕΒΑΙΩΘΟΥΝ ΑΠΟ ΤΟΝ ΑΝΑΔΟΧΟ ΚΑΙ ΣΥΜΦΩΝΑ ΜΕ ΤΙΣ ΥΠΟΔΕΙΞΕΙΣ ΤΟΥ ΤΕΛΙΚΟΥ ΚΑΤΑΣΚΕΥΣΤΗ– ΠΡΟΜΗΘΕΥΤΗ ΤΩΝ ΜΗΧΑΝΗΜΑΤΩΝ

ΦΟΡΕΑΣ ΕΡΓΟΥ:
ΕΝΙΑΙΟΣ ΣΥΝΔΕΣΜΟΣ ΔΙΑΧΕΙΡΙΣΗΣ ΑΠΟΡΡΙΜΜΑΤΩΝ ΚΡΗΤΗΣ (ΕΣΔΑΚ)

ΕΡΓΟ
ΠΙΛΟΤΙΚΗ ΜΟΝΑΔΑ ΠΑΡΑΓΩΓΗΣ ΒΙΟΠΛΑΣΤΙΚΟΥ ΣΤΟ ΠΛΑΙΣΙΟ ΤΟΥΠΡΟΓΡΑΜΜΑΤΟΣ "A2UFOOD – ΑΠΟΦΕΥΚΤΕΑ ΚΑΙ ΜΗ ΤΡΟΦΙΚΑ ΥΠΟΛΕΙΜΜΑΤΑ: ΜΙΑ ΟΛΙΣΤΙΚΗΠΡΟΣΕΓΓΙΣΗ ΔΙΑΧΕΙΡΙΣΗΣ ΓΙΑ ΑΣΤΙΚΕΣ ΠΕΡΙΟΧΕΣ"

ΚΥΡΙΑ ΑΡΧΗ
ΔΗΜΟΣ ΗΡΑΚΛΕΙΟΥ

ΤΟ ΕΡΓΟ ΣΥΓΧΡΗΜΑΤΟΔΟΤΕΙΤΑΙ ΑΠΟ ΤΟ "ΕΥΡΩΠΑΪΚΟ ΤΑΜΕΙΟ ΠΕΡΙΦΕΡΕΙΑΚΗΣ ΑΝΑΠΤΥΞΗΣ (ΕΤΠΑ)" ΜΕΣΩ ΤΗΣ ΠΡΩΤΟΒΟΥΛΙΑΣ "ΑΣΤΙΚΕΣ ΚΑΙΝΟΤΟΜΕΣ ΔΡΑΣΕΙΣ (UIA)"

ΜΕΛΕΤΗ:
Η/Μ ΜΕΛΕΤΗ

ΑΡ. ΣΧΕΔΙΟΥ:	ΤΙΤΛΟΣ ΘΕΜΑΤΟΣ:	ΚΛΙΜΑΚΑ
ΙΡ-01	**ΚΤΙΡΙΟ ΠΙΛΟΤΙΚΗΣ ΜΟΝΑΔΑΣ ΕΓΚΑΤΑΣΤΑΣΗ ΙΣΧΥΡΩΝ ΡΕΥΜΑΤΩΝ - ΚΙΝΗΣΗ**	**1/50**

ΣΥΝΤΑΧΘΗΚΕ:
ENVIROPLAN S.A.
Consultants & Engineers
Περικλέους 23 & Ήρας,
15344 Γέρακας
Τηλ. 210 6105127/128
Fax: 210 6105138
Email: info@enviroplan.gr

ΣΦΡΑΓΙΔΑ – ΥΠΟΓΡΑΦΗ

CHRISTOS TSOMPANIDIS
Digitally signed by CHRISTOS TSOMPANIDIS
DN: o=Hellenic Public Administration Certification Services, serialNumber=ERMIS-25595368, c=GR, email=info@enviroplan.gr, sn=TSOMPANIDIS, givenName=CHRISTOS, ou=ΧΡΗΣΤΟΣ ΤΣΟΜΠΑΝΙΔΗΣ, cn=CHRISTOS TSOMPANIDIS
Date: 2020.12.23 14:54:51 +02'00'

ΓΙΑ ΤΟΝ ΕΣΔΑΚ
ΣΦΡΑΓΙΔΑ – ΥΠΟΓΡΑΦΗ

ΕΛΕΧΘΗΚΕ – ΘΕΩΡΗΘΗΚΕ
ΣΦΡΑΓΙΔΑ – ΥΠΟΓΡΑΦΗ

NIKOLAOS STYLIANIDIS
Digitally signed by NIKOLAOS STYLIANIDIS
Date: 2021.03.05 12:30:06 +02'00'

ΔΕΚΕΜΒΡΙΟΣ **2020**