



ΚΑΤΑΚΟΡΥΦΟ ΔΙΑΓΡΑΜΜΑ ΑΠΟΧΕΤΕΥΣΗΣ

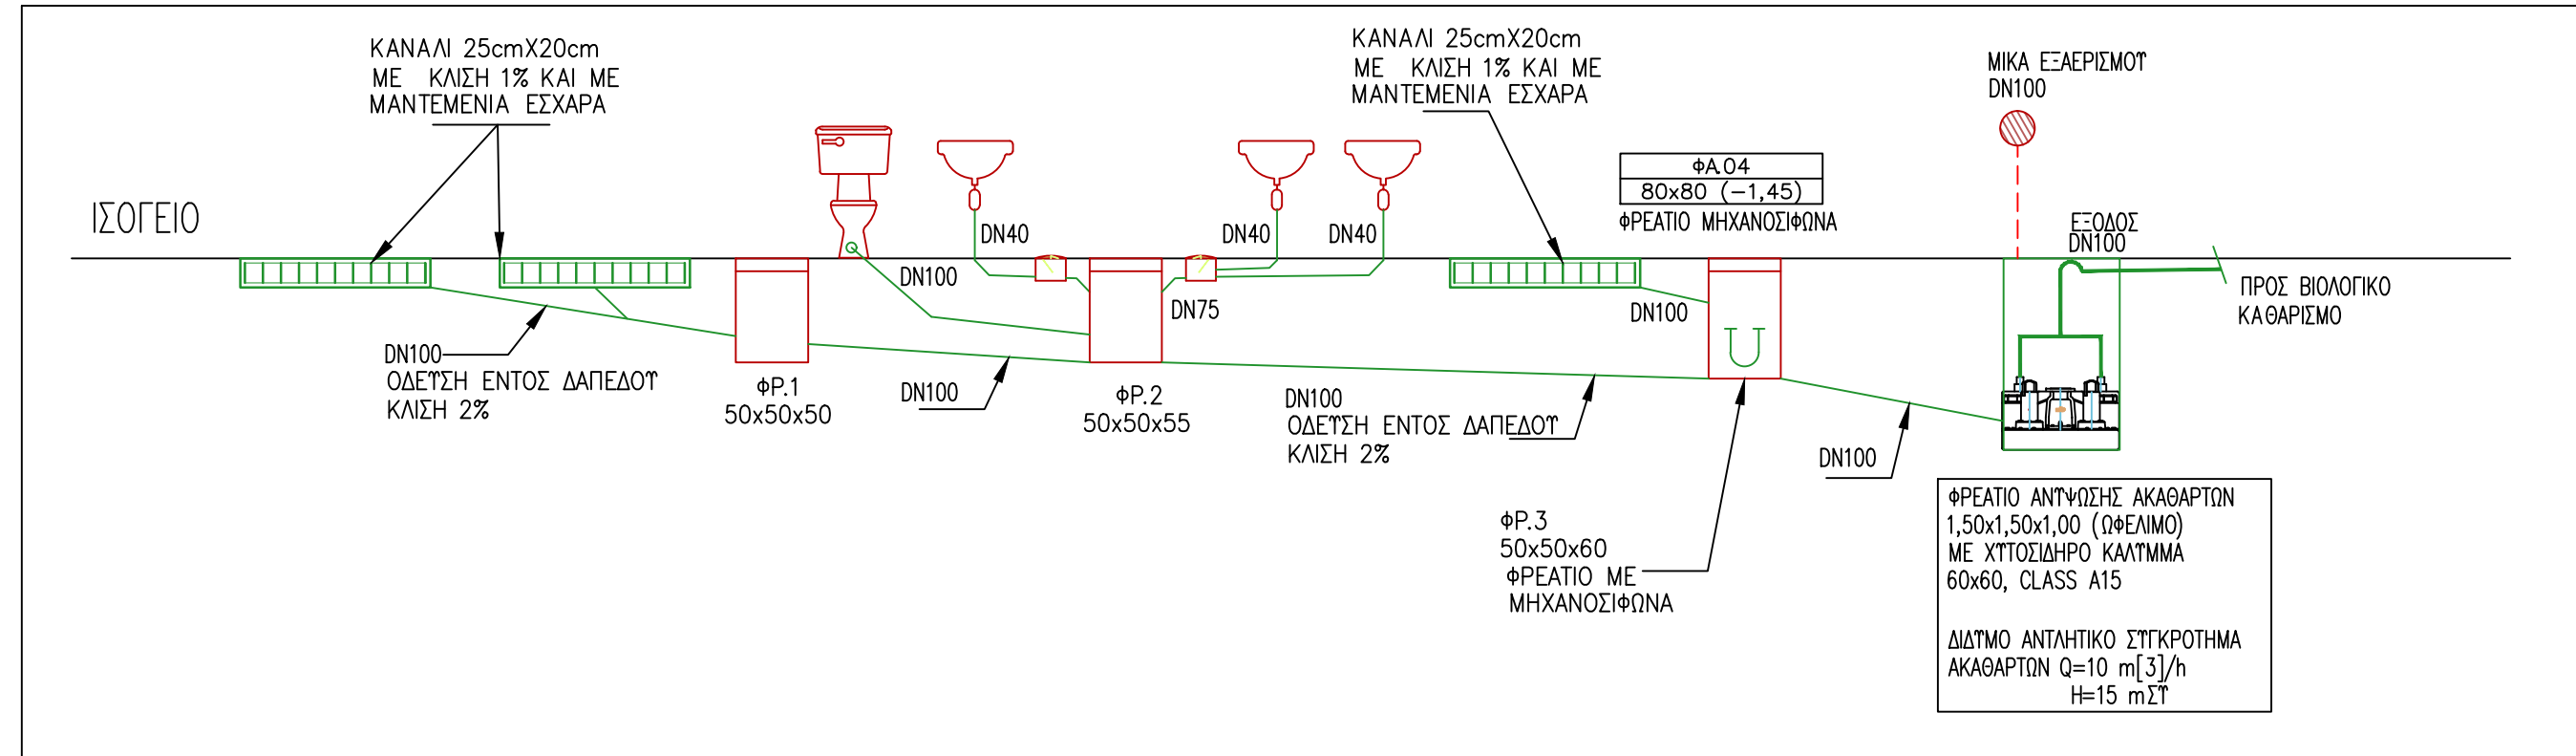

ΣΗΜΑΝΣΕΙΣ ΣΤΗΝ ΕΣΗ ΤΥΠΟΔΟΧΕΩΝ		
A/A	ΟΝΟΜΑΣΙΑ ΤΥΠΟΔΟΧΕΩΝ	ΔΙΑΜΕΤΡΟΣ
1	ΛΕΚΑΝΗ WC	DN100
2	ΝΙΠΤΗΡΑΣ	DN40
3	ΝΤΟΥΖΙΕΡΑ	DN50
4	ΣΙΦΟΝΙ ΔΑΠΕΔΩΤ W.C.	DN50

Τ Π Ο Μ Ν Η Μ Α	
ΣΥΜΒΟΛΟ	ΠΕΡΙΓΡΑΦΗ ΣΥΜΒΟΛΟΥ
	ΔΙΚΤΥΟ ΑΠΟΧΕΤΕΥΣΗΣ ΑΣΤΙΚΩΝ ΛΥΜΑΤΩΝ
	ΔΙΚΤΥΟ ΑΕΡΙΣΜΟΥ
	ΔΙΚΤΥΟ ΑΠΟΧΕΤΕΥΣΗΣ ΟΜΒΡΙΩΝ
	ΡΥΣΗ / ΚΛΙΣΗ ΑΠΟΧΕΤΕΥΣΗΣ
	ΑΚΡΟΣΤΟΜΙΟ ΚΑΘΑΡΙΣΜΟΥ
	ΣΙΦΟΝΙ ΔΑΠΕΔΩΤ ΑΝΟΙΧΤΟΥ ΤΥΠΟΥ / ΚΛΕΙΣΤΟΥ ΤΥΠΟΥ
	ΚΑΝΑΛΙ ΑΠΟΧΕΤΕΥΣΗΣ ΜΕ ΣΧΑΡΑ
	ΦΡΕΑΤΙΟ ΑΠΟΧΕΤΕΥΣΗΣ ΑΝΟΙΧΤΟΥ ΤΥΠΟΥ
	ΦΡΕΑΤΙΟ ΜΕ ΜΗΧΑΝΟΣΙΦΩΝΑ
A.xx	ΧΑΡΑΚΤΗΡΙΣΜΟΣ ΣΤΗΝΗΣ ΑΚΑΘΑΡΤΩΝ
E.xx	ΧΑΡΑΚΤΗΡΙΣΜΟΣ ΣΤΗΝΗΣ ΑΕΡΙΣΜΟΥ
O.xx	ΧΑΡΑΚΤΗΡΙΣΜΟΣ ΣΤΗΝΗΣ ΟΜΒΡΙΩΝ
ΦΡ.xx	ΧΑΡΑΚΤΗΡΙΣΜΟΣ ΦΡΕΑΤΙΟΥ ΑΚΑΘΑΡΤΩΝ

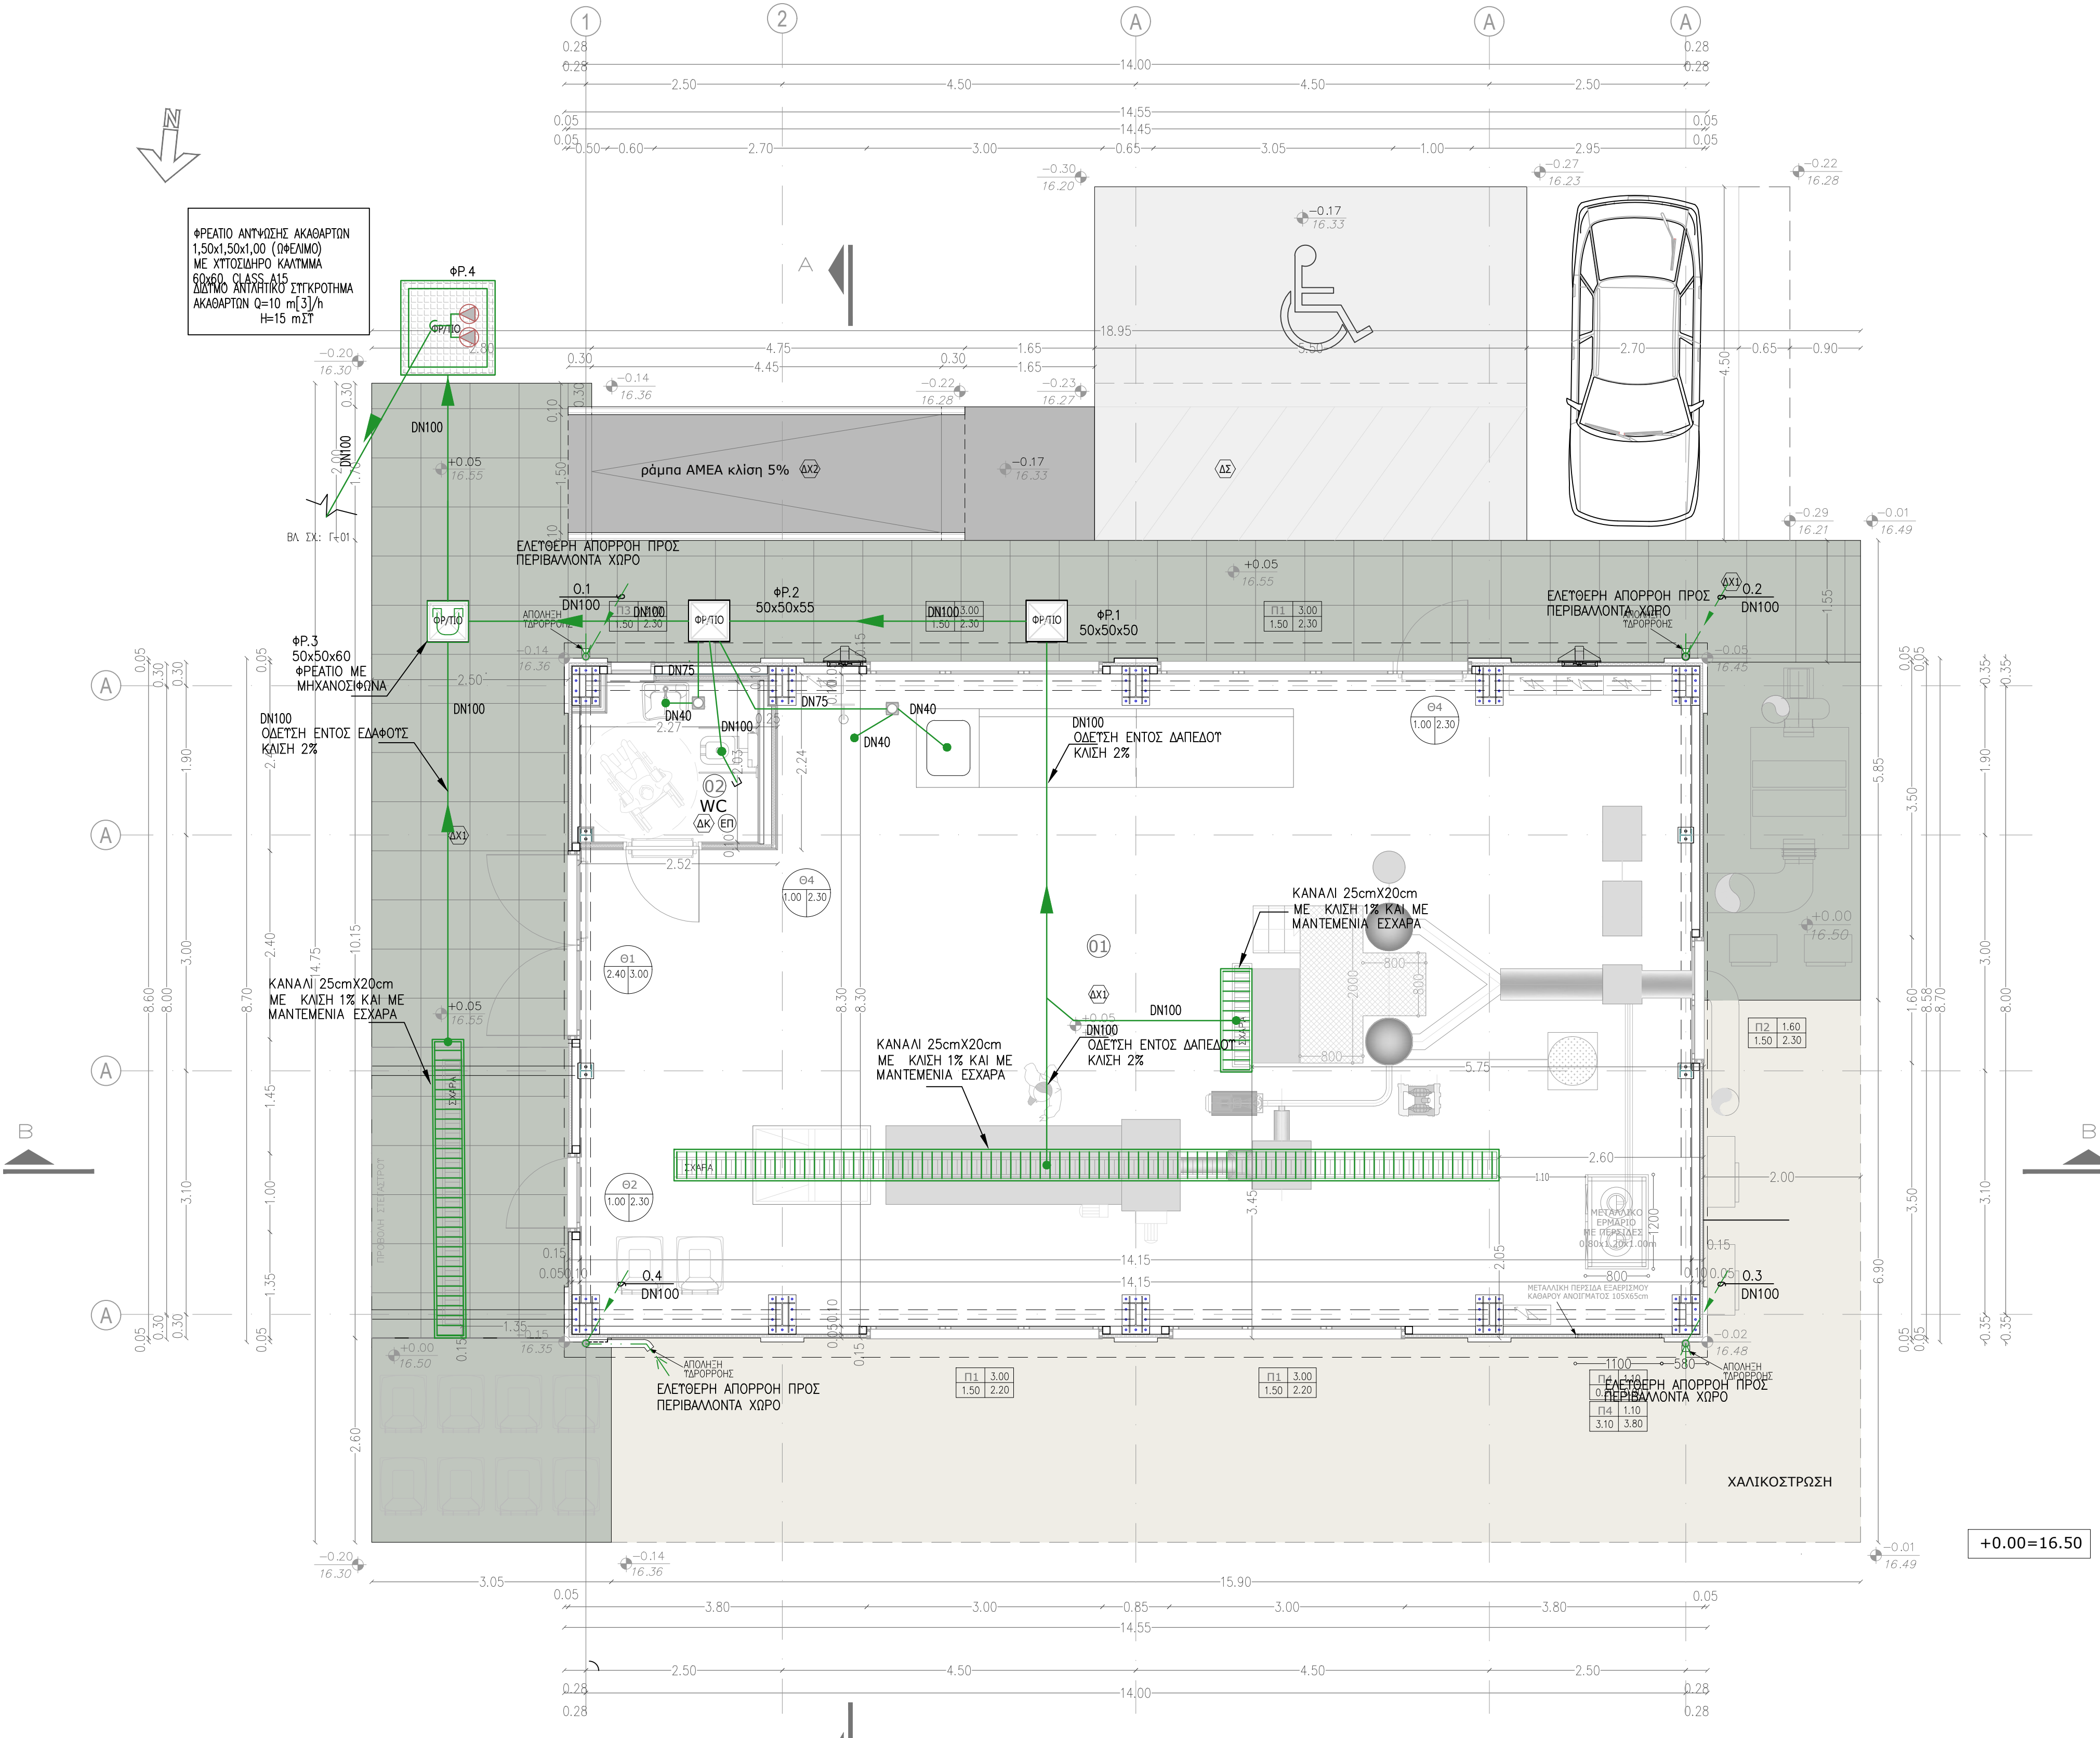

ΦΟΡΕΑΣ ΕΡΓΟΥ: **ΕΣΔΑΚ** ΕΝΙΑΙΟΣ ΣΥΝΔΕΣΜΟΣ ΔΙΑΧΕΙΡΙΣΗΣ ΑΠΟΡΡΙΜΜΑΤΩΝ ΚΡΗΤΗΣ (ΕΣΔΑΚ)

ΕΡΓΟ: **ΠΙΛΟΤΙΚΗ ΜΟΝΑΔΑ ΠΑΡΑΓΩΓΗΣ ΒΙΟΠΛΑΣΤΙΚΟΥ ΣΤΟ ΠΛΑΙΣΙΟ ΤΟΥ ΠΡΟΓΡΑΜΜΑΤΟΣ "AZUFOOD - ΑΠΟΦΕΥΚΤΑ ΚΑΙ ΜΗ ΤΡΟΦΙΚΑ ΥΠΟΛΕΙΜΜΑΤΑ: ΜΙΑ ΟΛΙΣΤΙΚΗ ΠΡΟΣΕΓΓΙΣΗ ΔΙΑΧΕΙΡΙΣΗΣ ΓΙΑ ΑΣΤΙΚΕΣ ΠΕΡΙΟΧΕΣ"**

ΚΥΡΙΑ ΑΡΧΗ: **ΔΗΜΟΣ ΗΡΑΚΛΕΙΟΥ**

ΤΟ ΕΡΓΟ ΣΥΧΡΗΜΑΤΟΔΟΤΕΙΤΑΙ ΑΠΟ ΤΟ "ΕΥΡΩΠΑΪΚΟ ΤΑΜΕΙΟ ΠΕΡΙΦΕΡΕΙΑΚΗΣ ΑΝΑΠΤΥΞΗΣ (ΕΤΠΑ)" ΜΕΣΩ ΤΗΣ ΠΡΩΤΟΒΟΥΛΙΑΣ "ΑΣΤΙΚΕΣ ΚΑΙΝΟΤΟΜΕΣ ΔΡΑΣΕΙΣ (UIA)"

ΜΕΛΕΤΗ: **Η/Μ ΜΕΛΕΤΗ**

ΑΡ. ΣΧΕΔΙΟΥ: **A-01** ΤΙΤΛΟΣ ΘΕΜΑΤΟΣ: **ΚΤΙΡΙΟ ΠΙΛΟΤΙΚΗΣ ΜΟΝΑΔΑΣ ΕΓΚΑΤΑΣΤΑΣΗ ΑΠΟΧΕΤΕΥΣΗΣ** ΚΑΙΜΑΚΑ: **1/50**

ΣΥΝΤΑΧΘΗΚΕ: **ENVIROPLAN S.A.** Consultants & Engineers  
 Περικλέους 23 & Ήρας, 15344 Γόρρακος, Τηλ: 210 6105122/128, Fax: 210 6105138, Email: info@enviroplan.gr

ΣΦΡΑΓΙΔΑ - ΥΠΟΓΡΑΦΗ

ΕΛΕΧΘΗΚΕ - ΘΕΩΡΗΘΗΚΕ ΣΦΡΑΓΙΔΑ - ΥΠΟΓΡΑΦΗ

ΔΕΚΕΜΒΡΙΟΣ 2020