

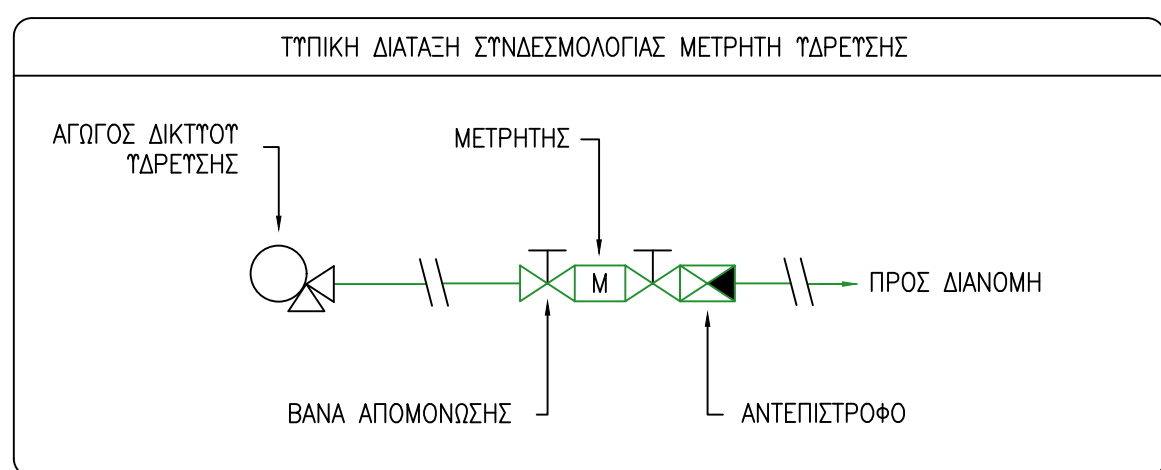


ΚΑΤΑΚΟΡΥΦΟ ΔΙΑΓΡΑΜΜΑ ΥΔΡΕΥΣΗΣ

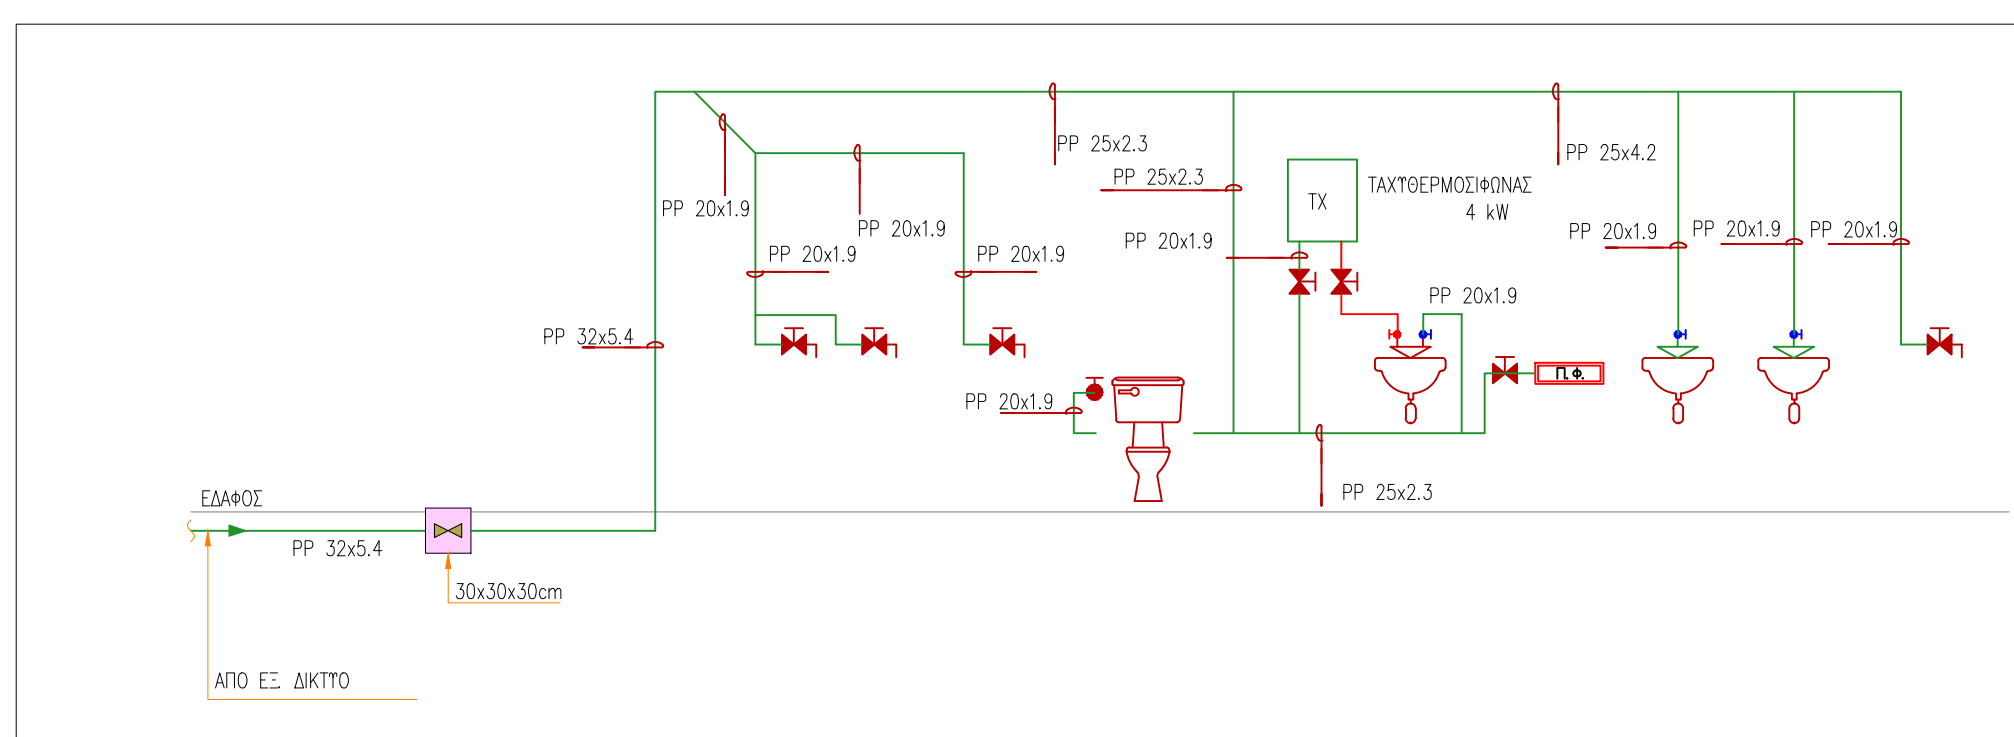

Τ Π Ο Μ Ν Η Μ Α	
ΣΥΜΒΟΛΟ	ΠΕΡΙΓΡΑΦΗ ΣΥΜΒΟΛΟΥ
	ΔΙΚΤΟ ΠΡΟΣΑΓΩΓΗΣ ΚΡΥΤΟΥ ΝΕΡΟΥ ΑΠΟ ΡΡ 3ης ΓΕΝΙΑΣ
	ΔΙΚΤΟ ΠΡΟΣΑΓΩΓΗΣ ΖΕΣΤΟΥ ΝΕΡΟΥ ΑΠΟ ΡΡ 3ης ΓΕΝΙΑΣ ΜΟΝΙΜΕΝΟΤΕ ΜΕ ΜΟΝΩΤΙΚΟ ΠΡΩΟΝ, ΤΥΠΟΥ ARMAFLEX, 9mm
	ΒΑΝΑ ΑΠΟΜΟΝΩΣΗΣ
	ΜΕΤΡΗΤΗΣ ΥΔΡΕΥΣΗΣ
	ΤΑΧΥΘΕΡΜΟΣΙΦΩΝΑΣ 4 kW
	ΒΡΥΣΗ
	ΔΙΑΚΟΠΤΗΣ ΣΦΑΙΡΙΚΟΣ
	ΒΑΛΒΙΔΑ ΑΝΤΕΠΙΣΤΡΟΦΗΣ
	ΥΔΡΟΛΗΨΙΑ ΜΕ ΣΦΑΙΡΙΚΟ ΚΡΟΤΝΟ
	ΑΝΑΜΙΚΤΗΡΑΣ ΚΡΥΤΟΤ-ΖΕΣΤΟΤ ΝΕΡΟΥ
	ΒΡΥΣΗ ΚΡΥΤΟΥ ΝΕΡΟΥ
	ΝΙΠΗΤΡΑΣ
	ΛΕΚΑΝΗ

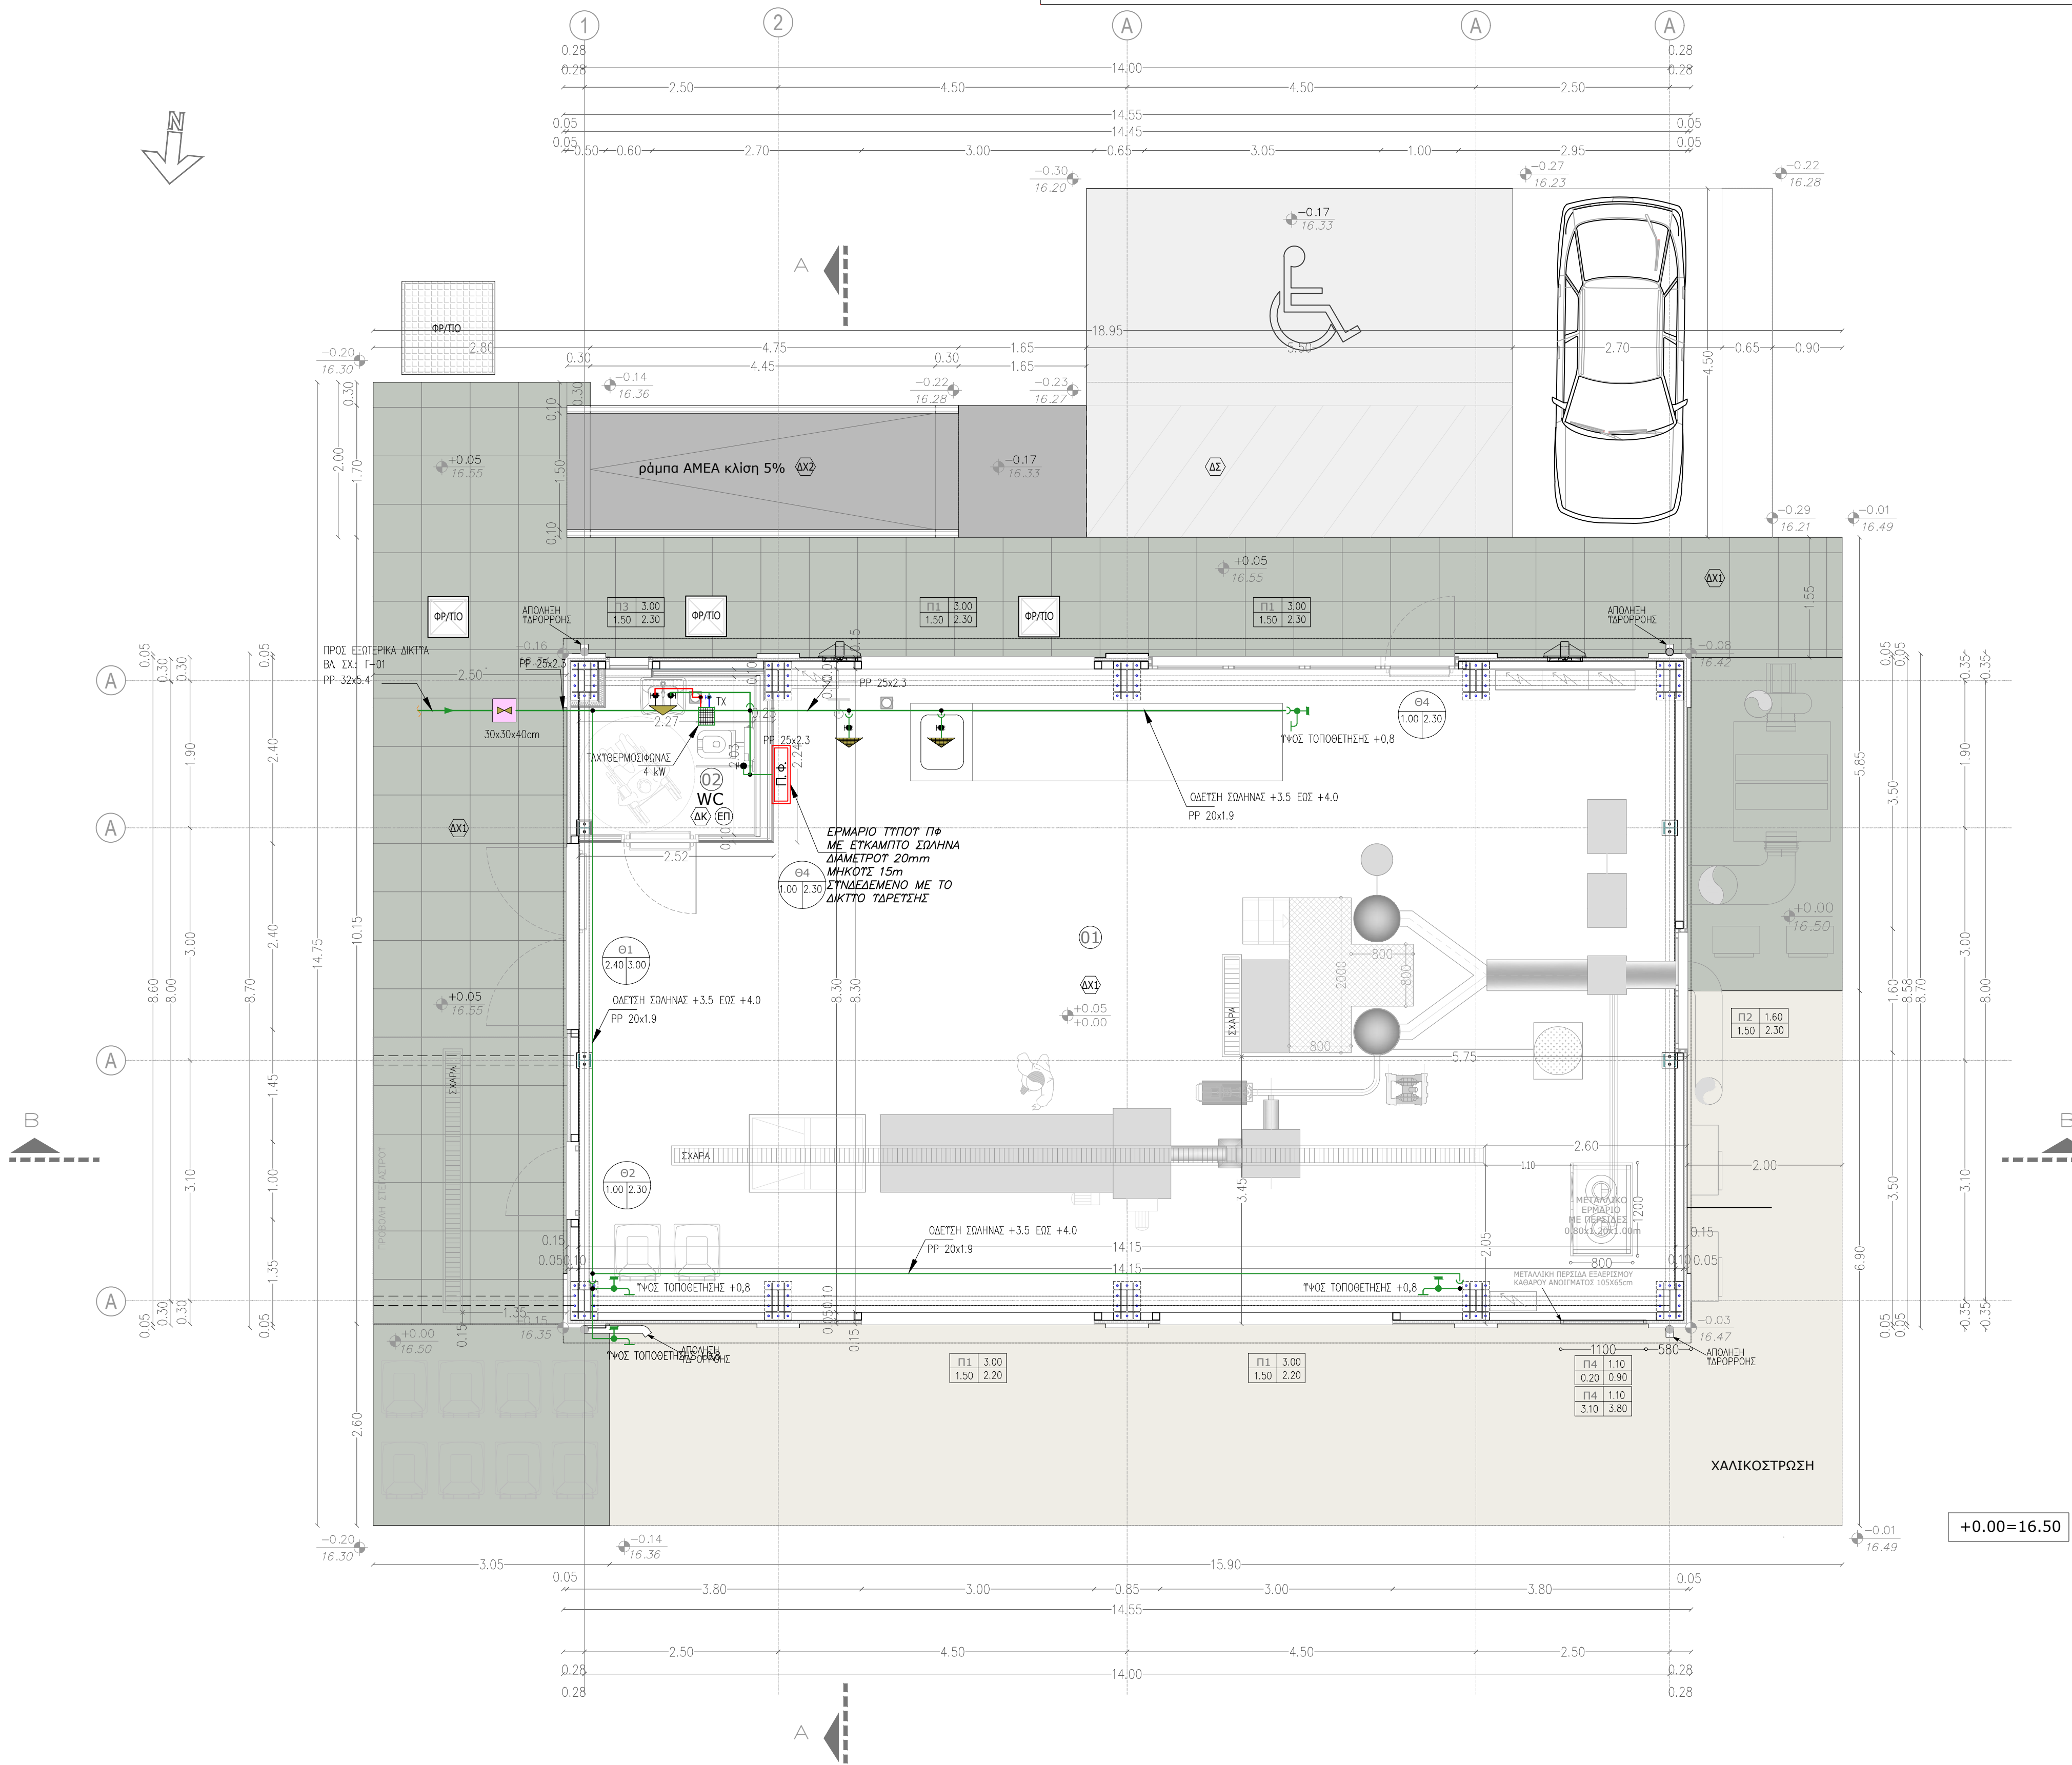

ΦΟΡΕΑΣ ΕΡΓΟΥ:			ΕΝΙΑΙΟΣ ΣΥΝΔΕΣΜΟΣ ΔΙΑΧΕΙΡΙΣΗΣ ΑΠΟΡΡΙΜΜΑΤΩΝ ΚΡΗΤΗΣ (ΕΣΔΑΚ)
ΕΡΓΟ:		ΠΙΛΟΤΙΚΗ ΜΟΝΑΔΑ ΠΑΡΑΓΩΓΗΣ ΒΙΟΠΛΑΣΤΙΚΟΥ ΣΤΟ ΠΛΑΙΣΙΟ ΤΟΥ ΠΡΟΓΡΑΜΜΑΤΟΣ "ΑΣΥΦΟΟΔ - ΑΠΟΦΕΥΚΤΑ ΚΑΙ ΜΗ ΤΡΟΦΙΚΑ ΥΠΟΛΕΙΜΜΑΤΑ: ΜΙΑ ΟΛΙΣΤΙΚΗ ΠΡΟΣΕΓΓΙΣΗ ΔΙΑΧΕΙΡΙΣΗΣ ΓΙΑ ΑΣΤΙΚΕΣ ΠΕΡΙΟΧΕΣ"	
ΚΥΡΙΑ ΑΡΧΗ:		ΔΗΜΟΣ ΗΡΑΚΛΕΙΟΥ	
ΤΟ ΕΡΓΟ ΣΥΓΧΡΗΜΑΤΟΔΟΤΕΙΤΑΙ ΑΠΟ ΤΟ "ΕΥΡΩΠΑΪΚΟ ΤΑΜΕΙΟ ΠΕΡΙΦΕΡΕΙΑΚΗΣ ΑΝΑΠΤΥΞΗΣ (ΕΤΠΑ)" ΜΕΣΩ ΤΗΣ ΠΡΩΤΟΒΟΥΛΙΑΣ "ΑΣΤΙΚΕΣ ΚΑΙΝΟΤΟΜΕΣ ΔΡΑΣΕΙΣ (UIA)"			
ΜΕΛΕΤΗ:		Η/Μ ΜΕΛΕΤΗ	
ΑΡ. ΣΧΕΔΙΟΥ:	ΤΙΤΛΟΣ ΘΕΜΑΤΟΣ	ΚΙΛΙΜΑΚΑ	
Υ-01	ΚΤΙΡΙΟ ΠΙΛΟΤΙΚΗΣ ΜΟΝΑΔΑΣ ΕΓΚΑΤΑΣΤΑΣΗ ΥΔΡΕΥΣΗΣ	1/50	
ΣΥΝΤΑΧΘΗΚΕ:		ΣΦΡΑΓΙΔΑ - ΥΠΟΓΡΑΦΗ	
Περικλέους 23 & Ήρας, 15344 Γέρακας, Τηλ: 210 6105127/128, Fax: 210 6105138, Email: info@enviroplan.gr			
ΓΙΑ ΤΟΝ ΕΣΔΑΚ ΣΦΡΑΓΙΔΑ - ΥΠΟΓΡΑΦΗ		ΕΛΕΧΘΗΚΕ - ΘΕΩΡΗΘΗΚΕ ΣΦΡΑΓΙΔΑ - ΥΠΟΓΡΑΦΗ	
ΔΕΚΕΜΒΡΙΟΣ 2020			